


Wohnpark Mauritz


Tinyhaus-Grundstücke
= T1 - T5

Ein- und Zweifamilienhaus-Grundstücke
= EZ 1 - EZ 32

Investorenflächen Mehrfamilienhaus
= M 1 - M 3

 

Lageplan zur Grundstücksteilung "Wohnpark Mauritz" Maßstab 1 : 500			
Lage	Mauritz / Von-Galen-Strasse	OVV-GB-Nr.	25291-1
Gemarkung	Waldenath	Datum	24.03.2028
Flur	24	Datenname	25291_LP Teilung
Flurstück(n)	79,83, 182, 186, 191, 193, 195, 210, 291, 488, 496, 501, 502	Bearbeiter	Dij-Ing. Schneider

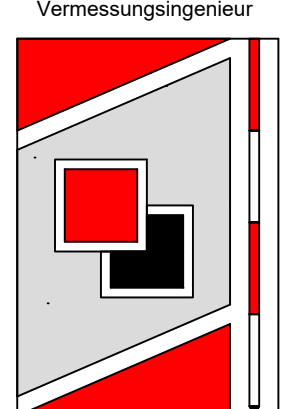

Greentoppen Grünweg 32
50508 Bestum
Tel. 02521 - 81 51 25-0
Fax 02521 - 81 25-0
daten@maisdorff-vermessung.de