


# B E B A U U N G S P L A N Nr. 5 L I E S B O R N / W E S T F.

TEILGEBIET 'EICKHOF'

M. 1:500 PLAN NR. 5

GEMÄSS DEN § 2 (10) DES BBAUG. UND § 4 (28) DER GO, SOWIE § 103 DER BAUO. IN VERBINDUNG MIT § 4 DER DURCHFÜHRUNGS-VERORDNUNG ZUM BBAUG. UND § 9 (2) DES BBAUG.

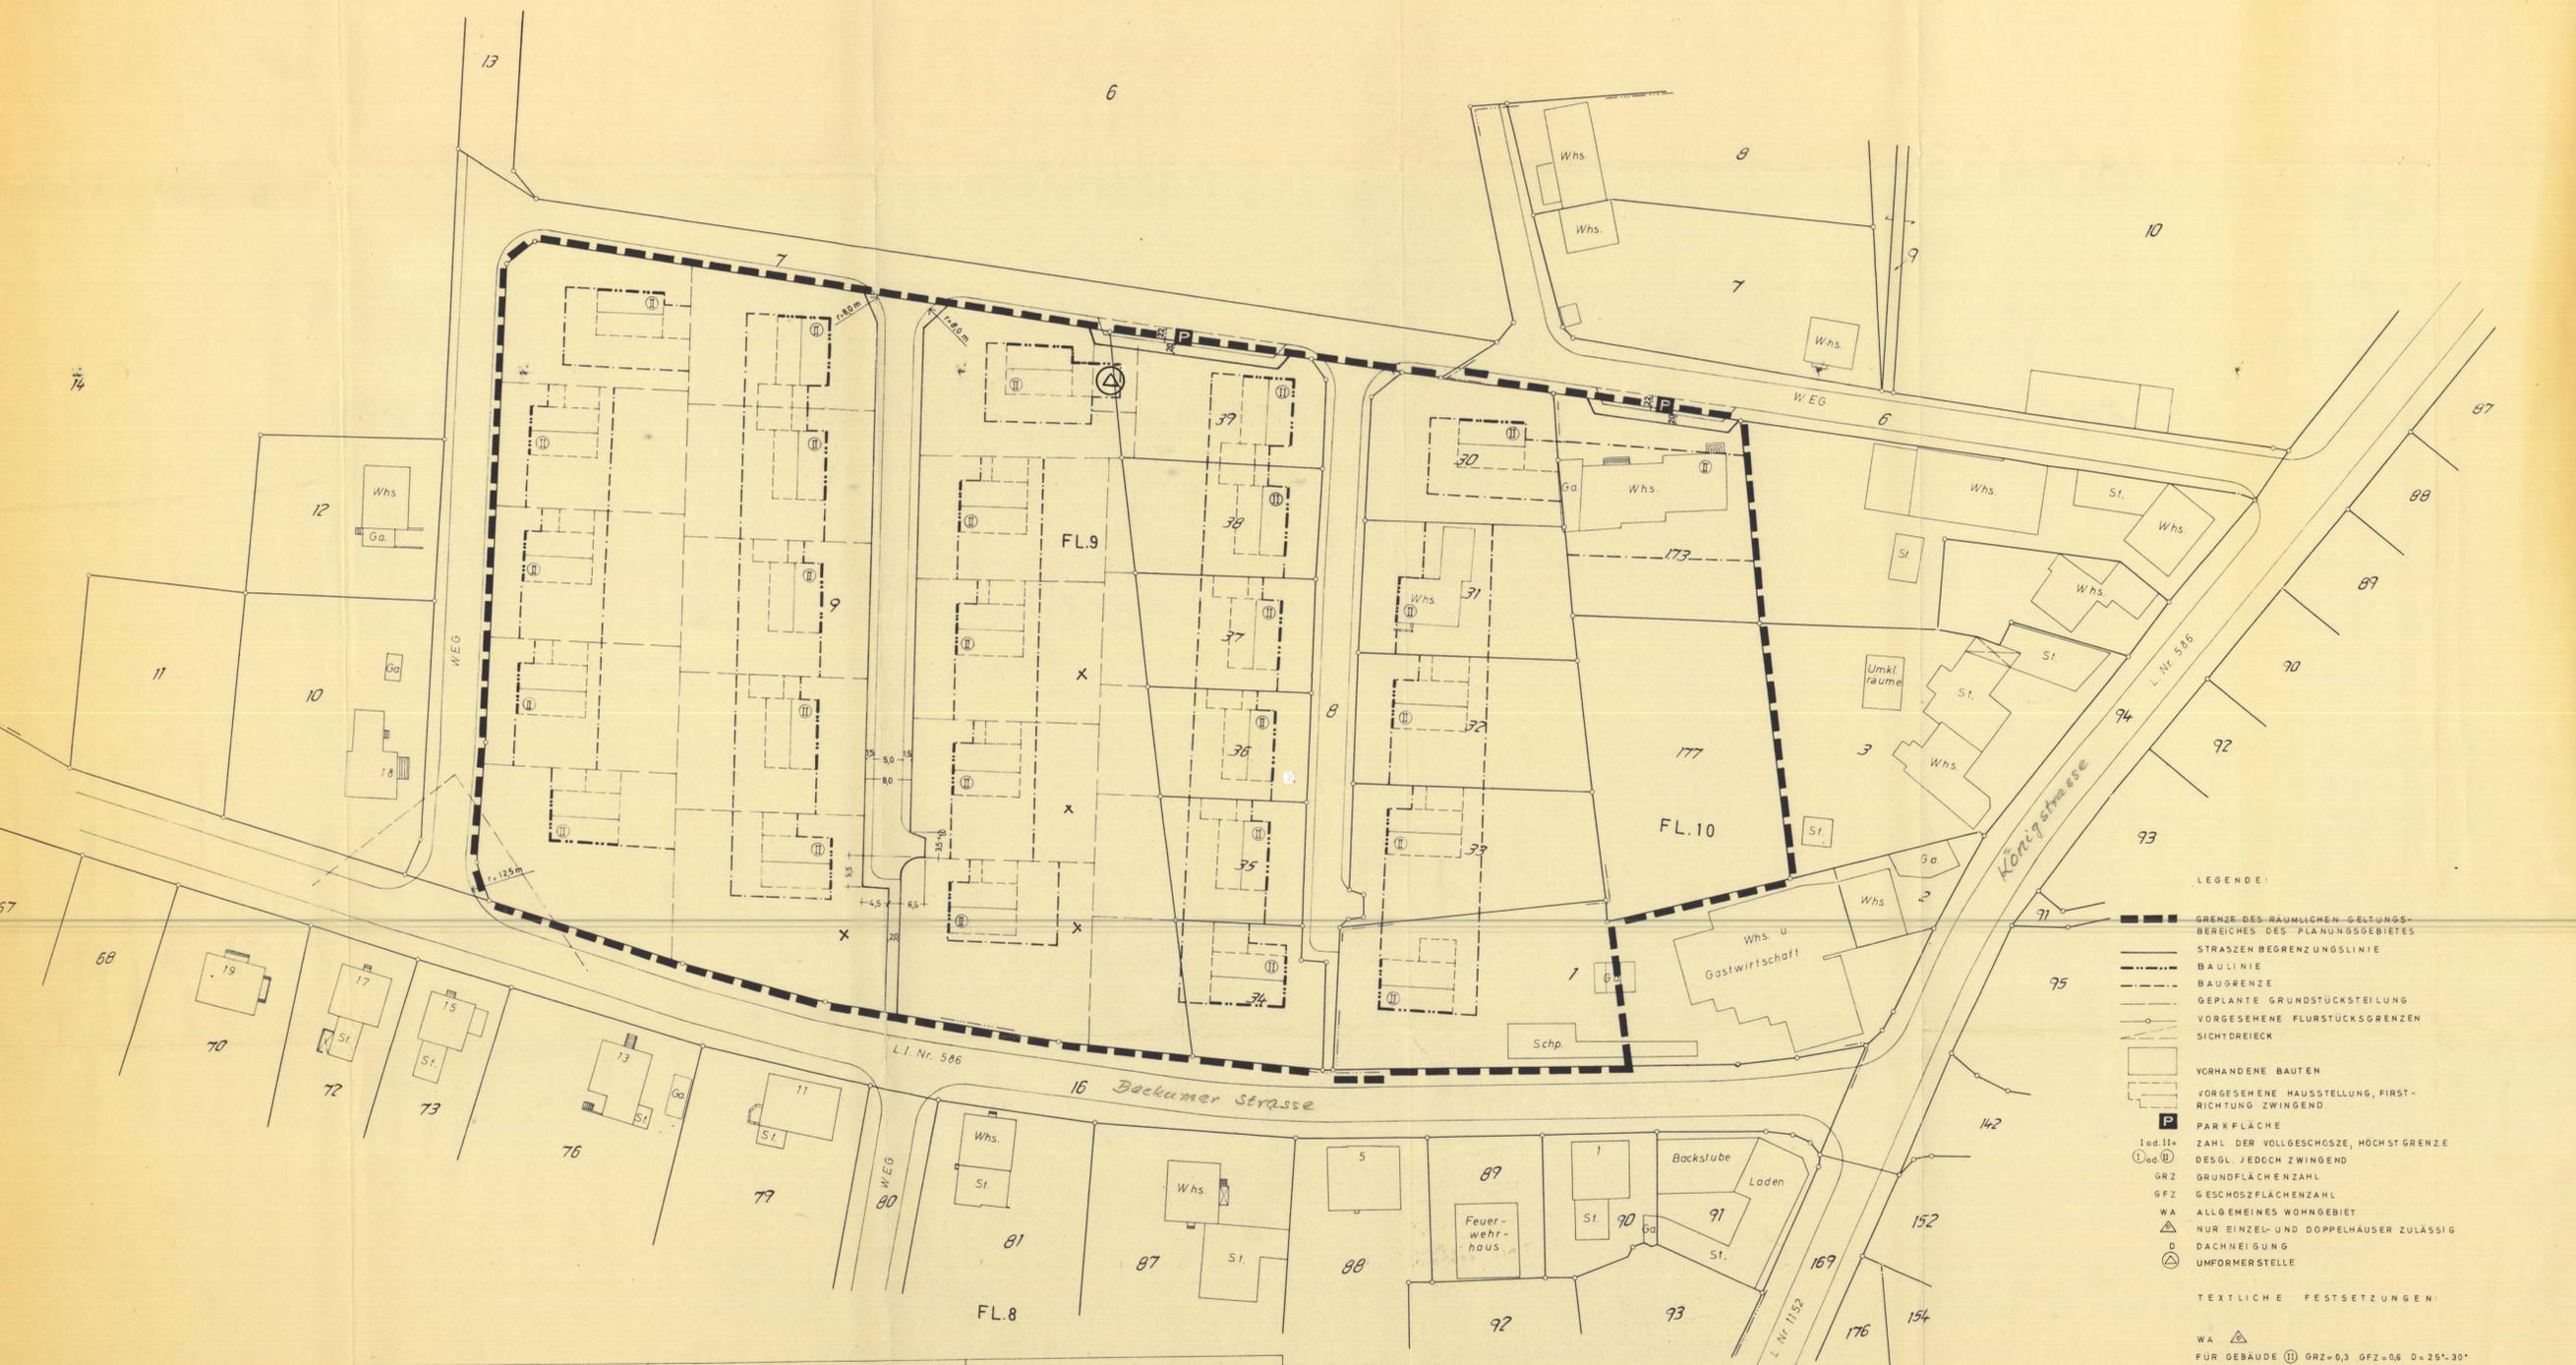

- LEGENDE:
- GRENZE DES RÄUMLICHEN GELTUNGSBEREICHES DES PLANUNGSGEBIETES
  - STRASSEN BEGRENZUNGSLINIE
  - BAULINIE
  - BAUGRENZE
  - GEPLANTE GRUNDSTÜCKSTEILUNG
  - VORGESEHENE FLURSTÜCKSGRENZEN
  - SICHTDREIECK
  - ▭ VORHANDENE BAUTEN
  - ▭ VORGESEHENE HAUSSTELLUNG, FIRSTRICHTUNG ZWINGEND
  - P PARKFLÄCHE
  - ⊕ ZAHL DER VOLLGESCHOSSE, HÖCHSTGRENZE DESGL. JEDOCCH ZWINGEND
  - ⊙ GRZ
  - GFZ GESCHOSZFLÄCHENZAHL
  - WA ALLGEMEINES WOHNGEBIET
  - ▲ NUR EINZEL- UND DOPPELHÄUSER ZULÄSSIG
  - D DACHNEIGUNG
  - ⊙ UMFORMERSTELLE
- TEXTLICHE FESTSETZUNGEN:
- WA ▲ FÜR GEBÄUDE ⊕ GRZ=0,3 GFZ=0,6 D=25°-30°
  - DREMPEL NICHT ZULÄSSIG
  - SATTELDÄCHER ZWISCHEN VOLLGIEBELN
  - AUSZENFLÄCHEN ZIEGELROHBAU, PUTZFLÄCHEN TEILWEISE GESTÄTTET
  - GARAGEN AN DEN GRENZEN SIND FLACH ABZUDECKEN.

<p>ES WIRD BESCHEINIGT, DASS DIE DARSTELLUNG DES GEGENWÄRTIGEN ZUSTANDES RICHTIG UND DIE FESTLEGGUNG DER STÄDTEBAULICHEN PLANUNG GEODÄTISCH EINGETRÄGT IST.</p> <p>S O E S T, DEN 18. Januar 1966</p> <p><i>W. G. K. v. K. v. K.</i></p>	<p>FÜR DIE STÄDTEBAULICHE PLANUNG:</p> <p>MÜNSTER/WESTF. DEN 17. JULI 1965</p> <p>WERNER SCHRÖTER ARCHITEKT BDA</p> <p><i>W. Schröter</i></p>	<p>DIESER PLAN WURDE GEMÄSS § 2 (1) DES BBAUG. VOM 23.6.1960 DURCH BESCHLUSZ VOM 17.4.1963 DER GEMEINDE LIESBORN AUFGESTELLT.</p> <p>LIESBORN, DEN 23. SEPTEMBER 1965</p> <p><i>W. Beckmann</i></p> <p>BÜRGERMEISTER</p> <p><i>K. Beckmann</i></p> <p>SCHRIFTFÜHRER</p>	<p>DIESER PLAN HAT GEMÄSS § 2 (8) DES BBAUG. VOM 23.6.1960 IN DER ZEIT VOM 1.4.1966 BIS 30.4.1966 ÖFFENTLICH AUSGELEGEN.</p> <p>WADERSLOH, DEN 23. SEPTEMBER 1965</p> <p><i>W. Beckmann</i></p> <p>AMTSDIREKTOR</p>
<p>DIESER PLAN IST GEMÄSS § 2 (10) DES BBAUG. VOM 23.6.1960 UND § 4 (28) DER GO.NW. AM 2.9.1966 ALS SATZUNG BESCHLOSSEN WORDEN.</p> <p>LIESBORN, DEN 23. SEPTEMBER 1965</p> <p><i>W. Beckmann</i></p> <p>BÜRGERMEISTER</p> <p><i>K. Beckmann</i></p> <p>SCHRIFTFÜHRER</p>	<p>DIESER BEBAUUNGSPLAN IST GEMÄSS § 11 DES BBAUG. VOM 23.6.1960 GENEHMIGT WORDEN.</p> <p>- Nr. 34. B.a 5203 -</p> <p>MÜNSTER, DEN 18. Mai 1965</p> <p><i>W. Beckmann</i></p> <p>DER REGIERUNGSPRÄSIDENT</p> <p><i>W. Beckmann</i></p>	<p>DIESER BEBAUUNGSPLAN LIEGT GEMÄSS § 12 DES BBAUG. VOM 23.6.1960 LT. ORTSÜBLICHER BEKANNTMACHUNG VOM 1965 ÖFFENTLICH AUS. MIT DER BEKANNTMACHUNG IST DER PLAN RECHTSVERBINDLICH GEWORDEN.</p> <p>WADERSLOH, DEN 1965</p> <p><i>W. Beckmann</i></p> <p>AMTSDIREKTOR</p>	<p><b>2. AUSFERTIGUNG</b></p>

Be 12-11