


Reduzierung des räumlichen Geltungsbereiches des Bebauungsplanes Nr. 13 „Rotei Ost“ (lt. Ratsbeschluss vom 22.6.2006)

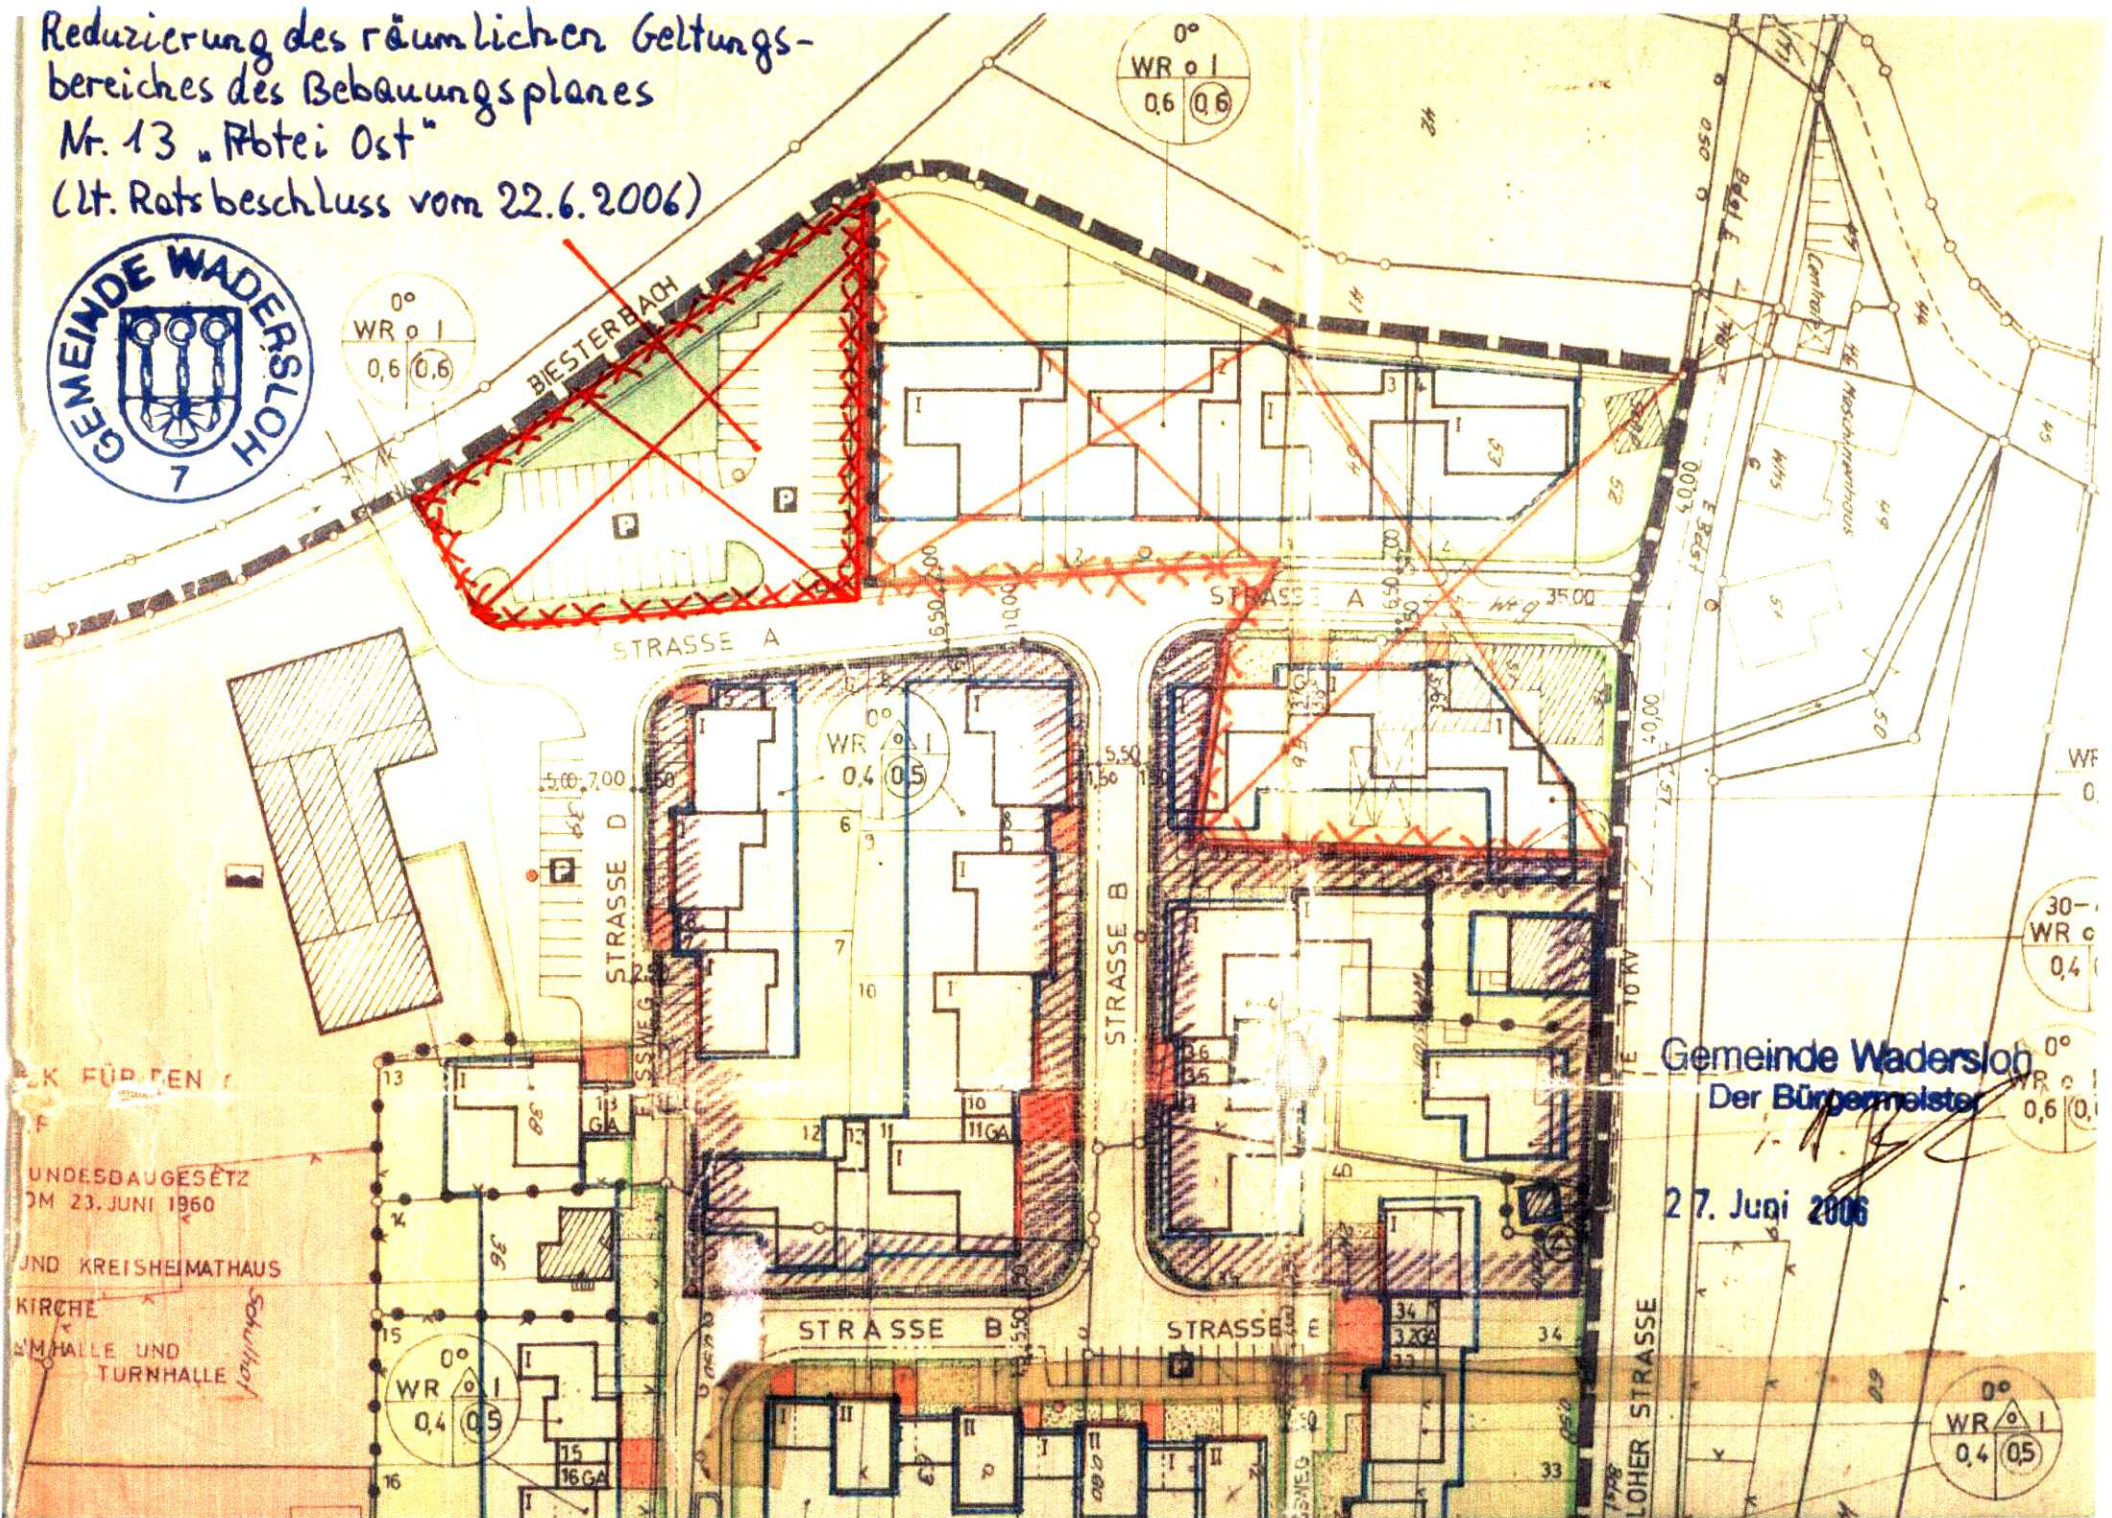

K FÜR TEN  
UND KREISHEIMATHAUS  
KIRCHE  
M HÄLLE UND TURNHÄLLE

Gemeinde Wadersloh  
Der Bürgermeister

27. Juni 2006

WR 0.4  
WR 0.6  
WR 0.6

WR 0.4  
WR 0.5