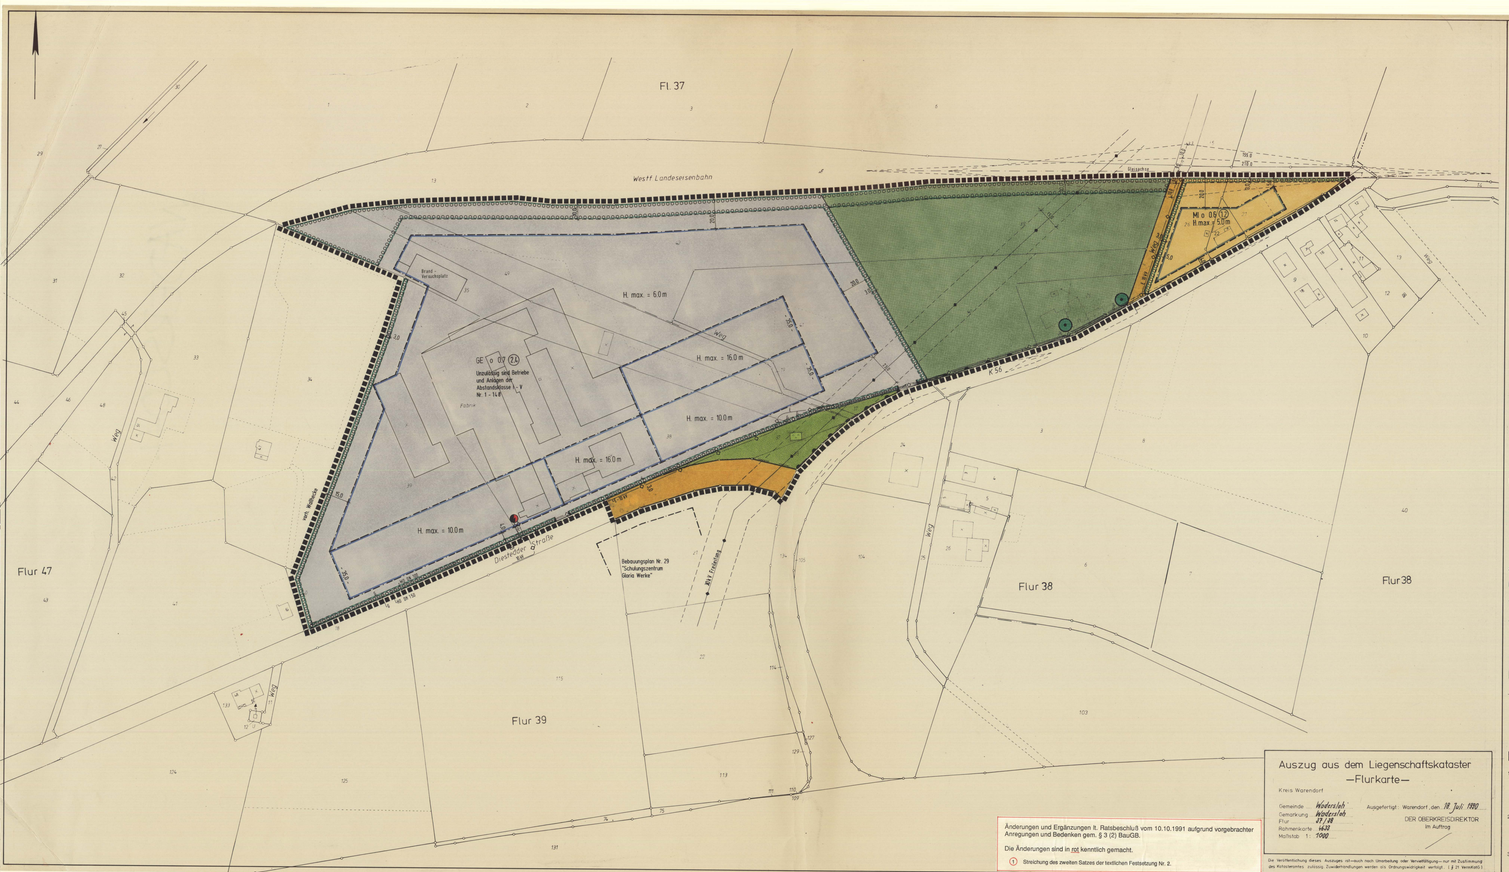
Fl. 37
Westf. Landesersenbahn
Brand-Rückhalteh.
H. max. = 6.0 m
H. max. = 16.0 m
H. max. = 10.0 m
H. max. = 16.0 m
H. max. = 10.0 m
GE 0 0,7 Z4
Umnutzung alte Betriebe und Anlagen der Abstandsklasse I - V
Nr. 1 - 14,R
Fabrik
Weg
Weg
Weg