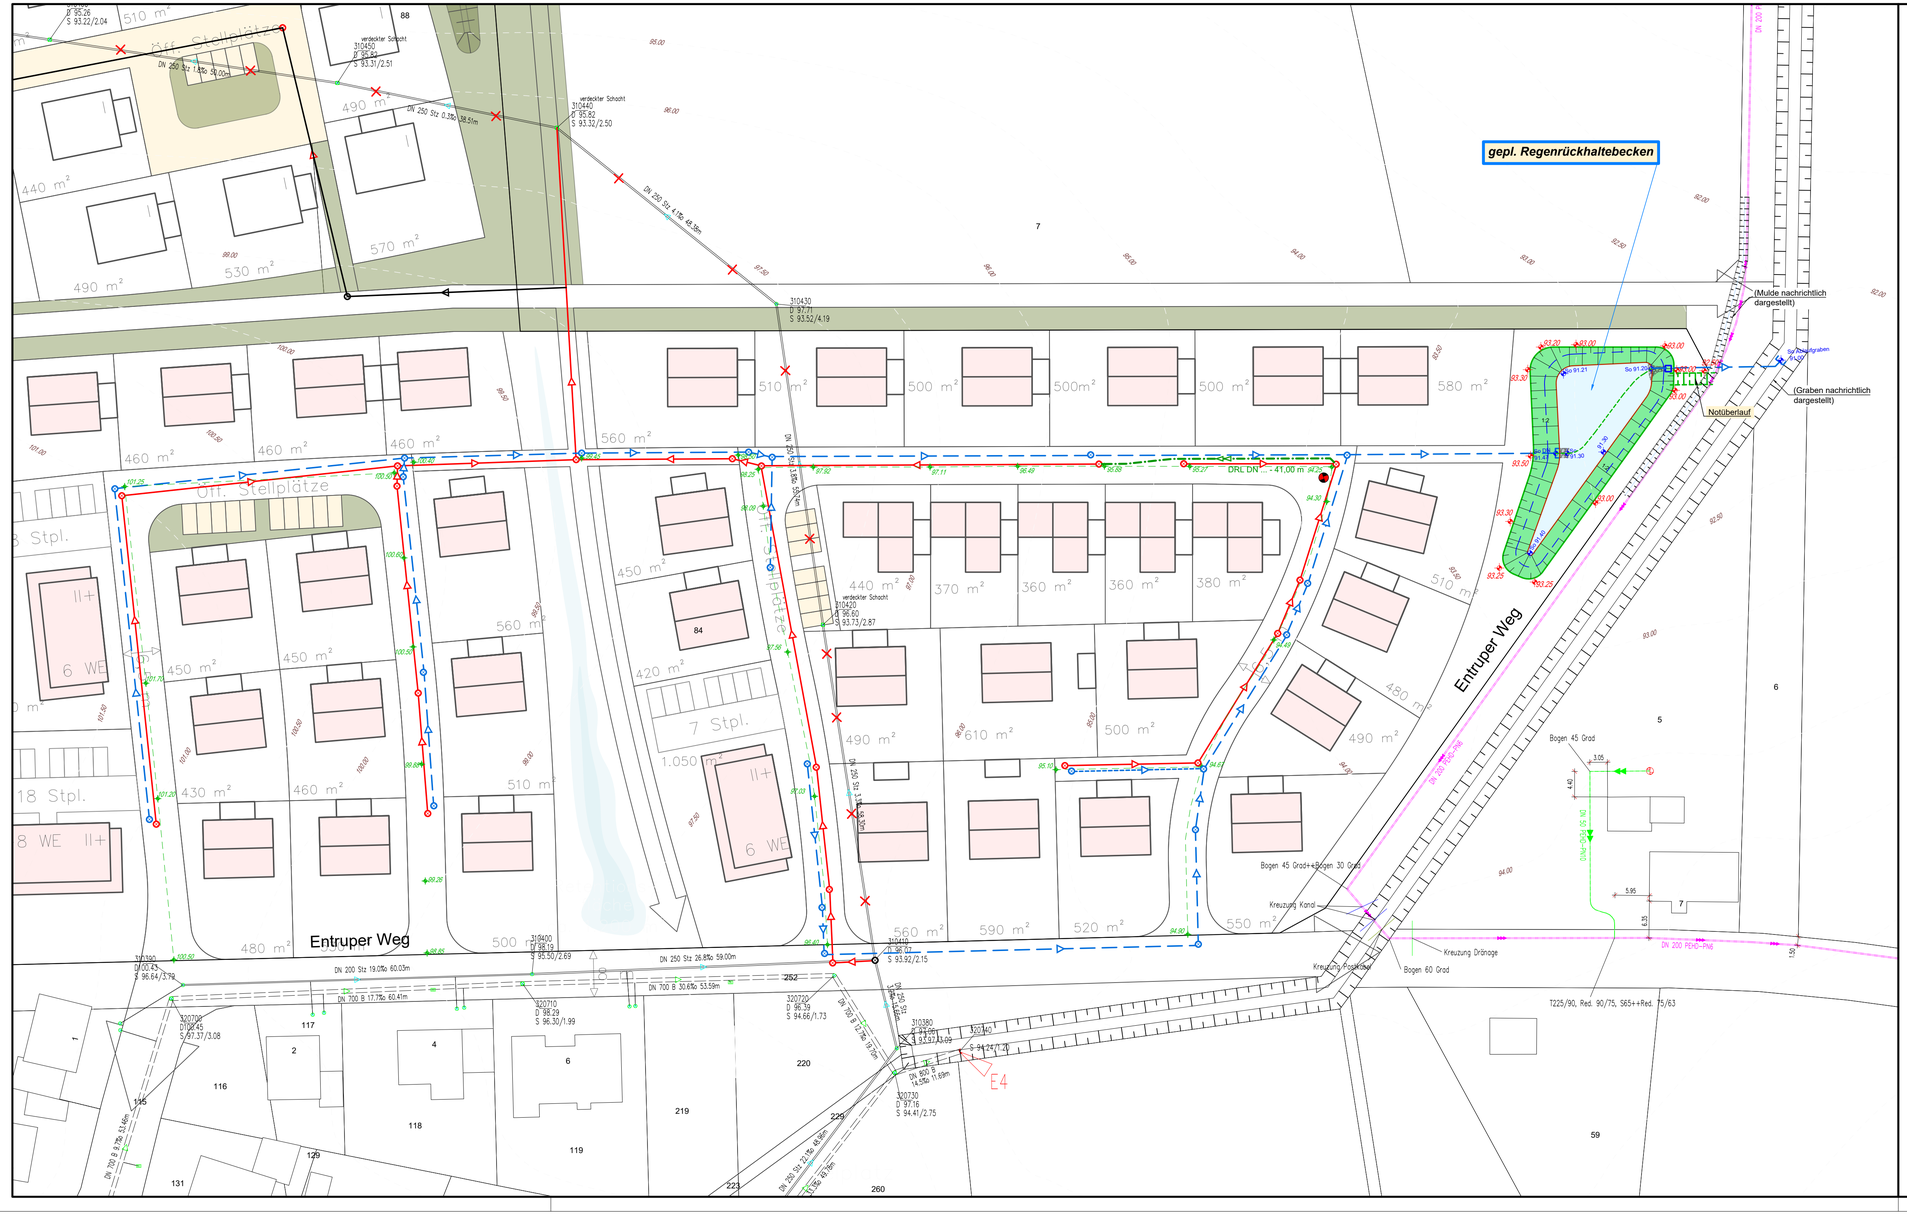

gepl. Regenrückhaltebecken
Entruper Weg
Entruper Weg
Off. Stellplätze
Off. Stellplätze
Off. Stellplätze
(Mulde nachrichtlich dargestellt)
(Graben nachrichtlich dargestellt)
Notüberlauf
DRL DN ... 41,00 m
Bogen 45 Grad
Bogen 45 Grad+Bogen 30 Grad
Kreuzung Kanal
Kreuzung Dränage
Kreuzung Kanal
Bogen 60 Grad
T225/90, Red. 90/75, S65+Red. 75/63
DN 200 PEHD-PN6
DN 200 PEHD-PN6
DN 250 Stz 26.8‰ 59.00m
DN 700 B 30.6‰ 53.59m
DN 700 B 17.7‰ 60.41m
DN 200 Stz 19.0‰ 60.03m
DN 250 Stz 4.1‰ 48.50m
DN 250 Stz 0.3‰ 58.51m
DN 250 Stz 1.4‰ 58.00m
DN 250 Stz 2.1‰ 10.00m
DN 250 Stz 2.1‰ 10.00m
DN 250 Stz 2.1‰ 10