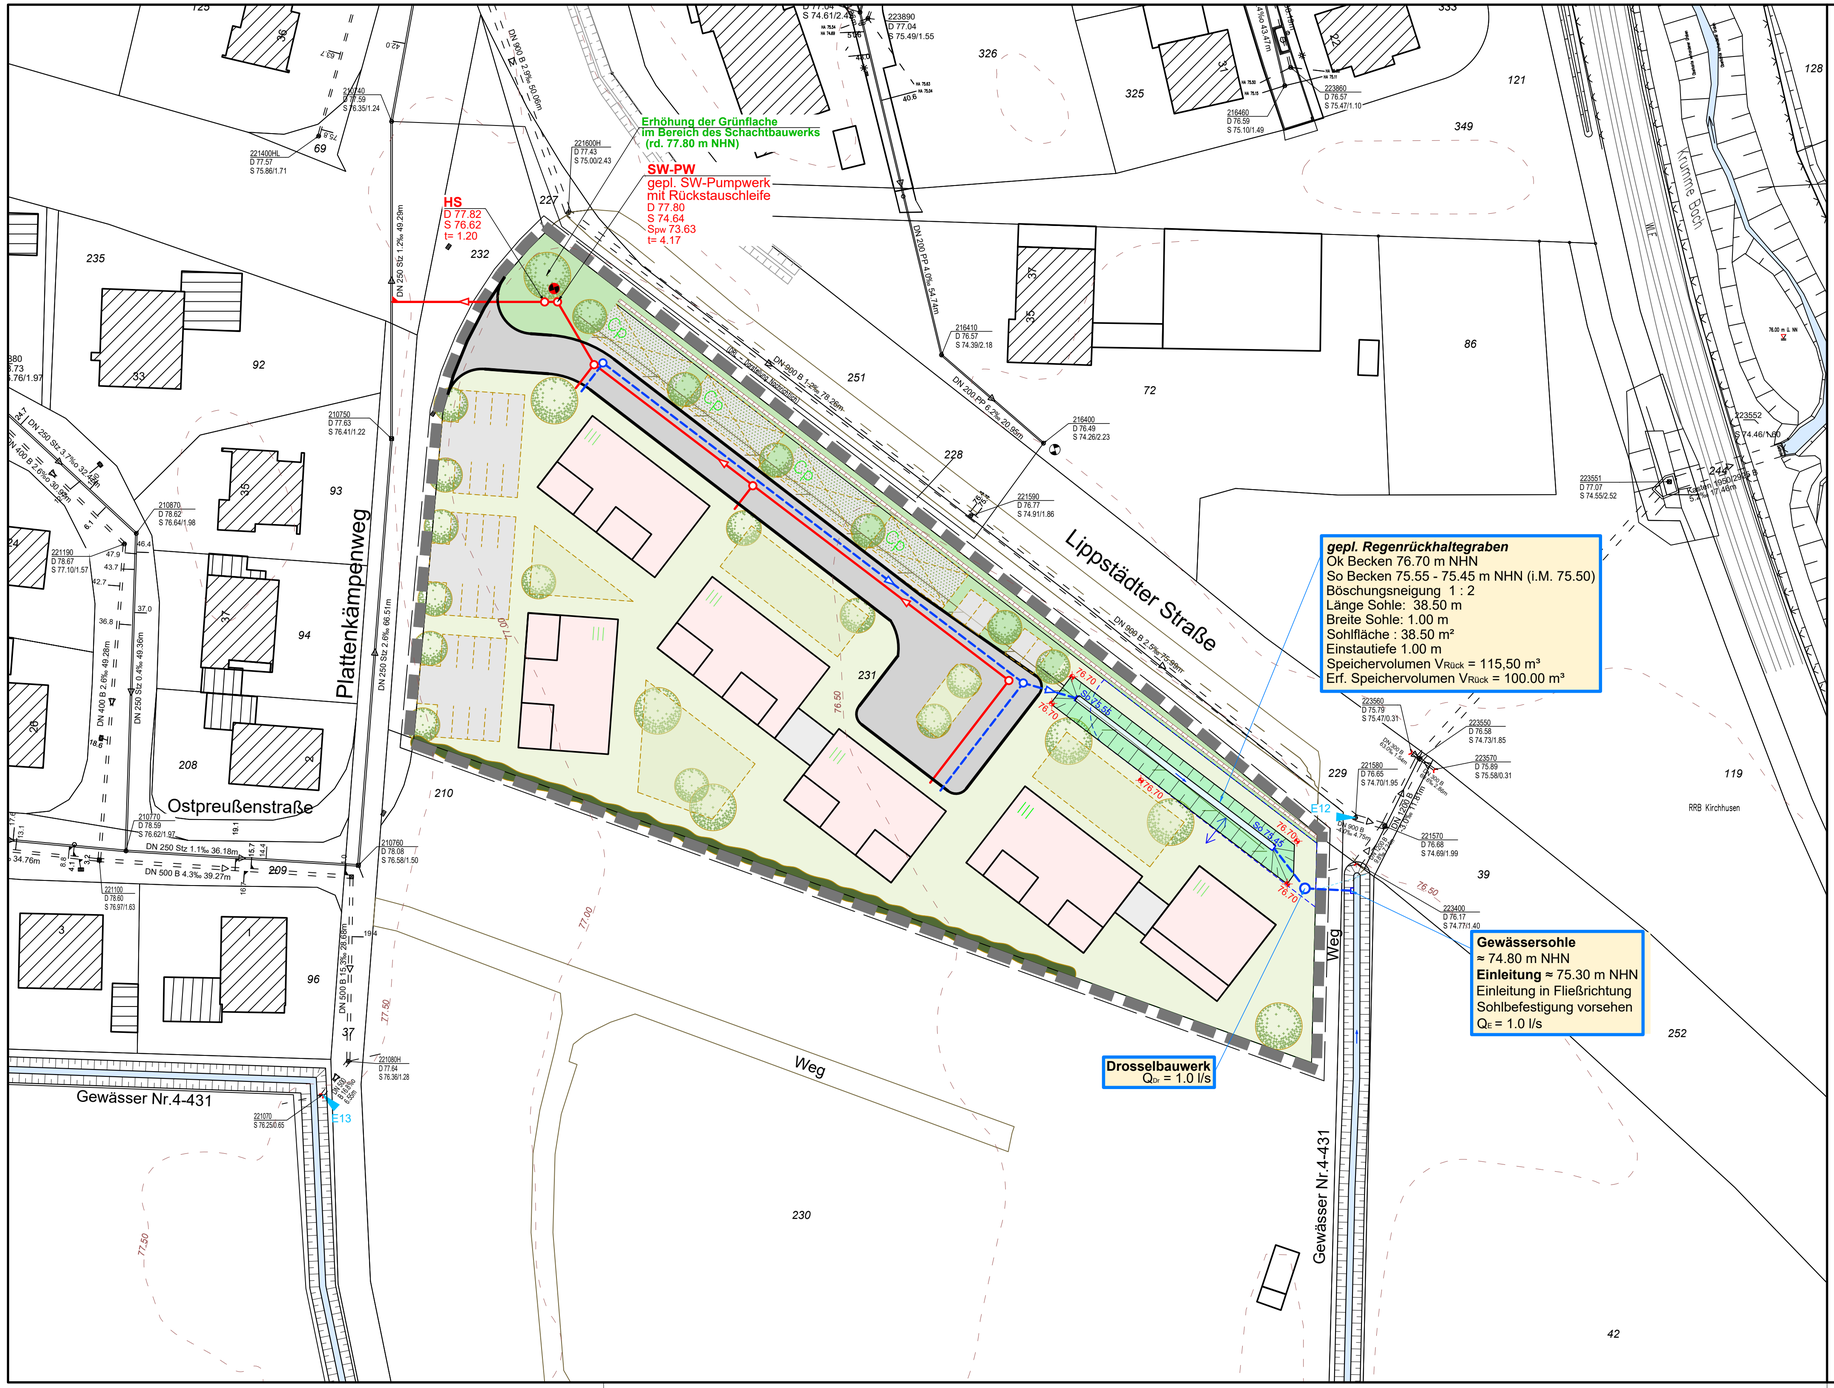


Legende:

- gepl. Bauabschnittsgrenze
- vorh. Gebäude
- gepl. Gebäude
- gepl. Verkehrsfläche
- gepl. Stellplätze
- gepl. Regenrückhaltebecken
- gepl. Grünflächen (Beet)
- gepl. Böschung
- vorh. Schmutzwasserkanalisation
- vorh. Regenwasserkanalisation
- vorh. Regenablauf (RE)
- gepl. Schmutzwasserkanalisation
- gepl. Regenwasserkanalisation
- gepl. Pumpwerk
- gepl. Bäume

Gemeinde Wadersloh
Kreis Warendorf
Reg. -Bez. Münster

Maßnahme:

Erschließungsplanung
Baugebiet "Plattenkämpenweg"

Darstellung:

Lageplan
- Siedlungswasserwirtschaftliche Erschließung -

Aktenzeichen: Wd 1.68

Index:

Maßstab:
Lageplan 1: 500
Längen 1:
Höhen 1:

	Name:	Datum:	Blatt:
bearbeitet:	Hr	23.02.2026	1
gezeichnet:	TK/KI		
Dateiname:	Wd 68_Lageplan		

Bearbeitet:
Oelde, im September 2026
GREIWE und HELFMEIER
Diplom-Ingenieure
Wasserwirtschaft · Tief-/Straßenbau · Abwasser
Ökologie · Freiraum- u. Landschaftsplanung · SiGeKo
Warendorfer Str. 111 59302 Oelde Fon (02522)9362-0
Postfach 3368 59282 Oelde Fax (02522)9362-10
info@guh-oelde.de / www.guh-oelde.de

Antragstellerin:
Wadersloh, den . . . . . 09 .2026

Christian Thegelkamp
- Bürgermeister -