


Flur 35

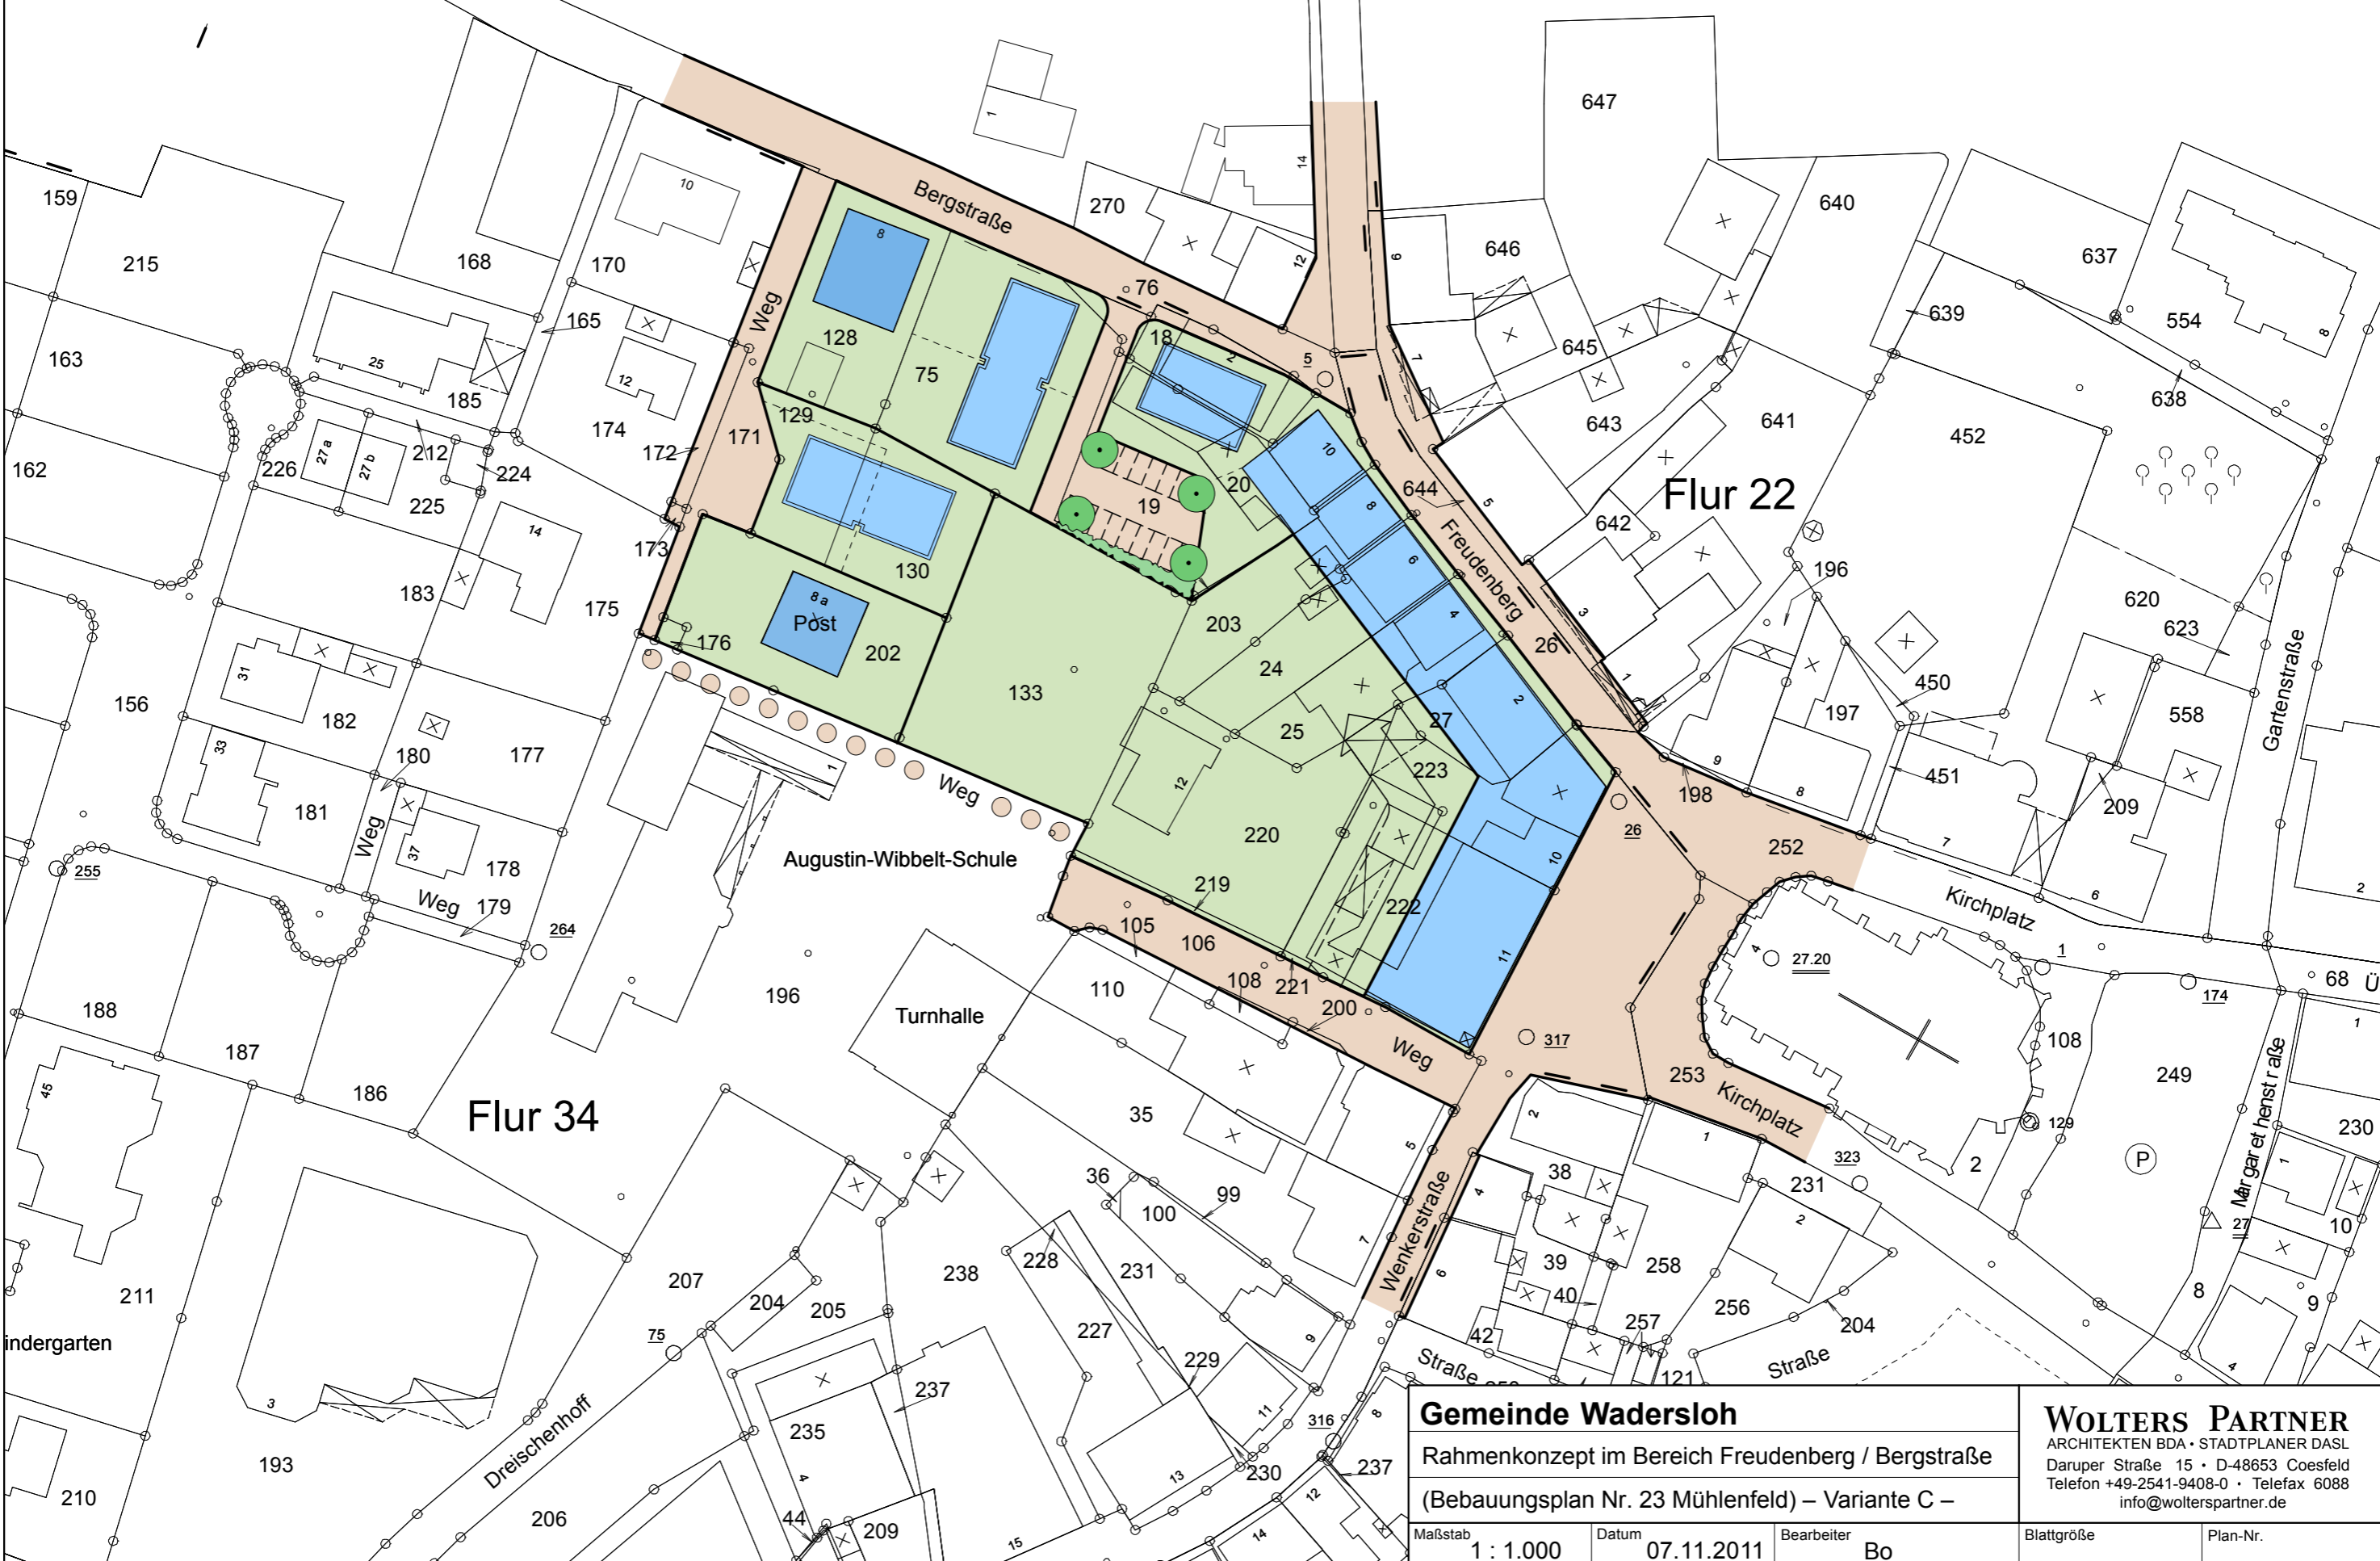

Flur 22

Flur 34

**Gemeinde Wadersloh**

Rahmenkonzept im Bereich Freudenberg / Bergstraße

(Bebauungsplan Nr. 23 Mühlenfeld) – Variante C –

**WOLTERS PARTNER**

ARCHITEKTEN BDA • STADTPLANER DASL  
Daruper Straße 15 • D-48653 Coesfeld  
Telefon +49-2541-9408-0 • Telefax 6088  
info@wolterspartner.de

Maßstab 1 : 1.000

Datum 07.11.2011

Bearbeiter Bo

Blattgröße

Plan-Nr.