

**Maßstab 1:500**

**GB-Nr. 5128**



Beurteilungen: EDEKA-Anbau  
u. Aldi-Neubau  
Baugesamt: Buschköhle,  
Carstien  
Bauberr: ca. 7615 qm  
Fläche: ca. 7615 qm

**Vermessungsbüro**  
**Dipl.-Ing. Hubert Albert**  
Offend. by Verm.-Ing.  
Westfälische Straße 16  
59269 Beckum  
☎ 02571/12341  
Fax: 02521/17054  
✉ vermessung.albert@t-online.de


185  
Gemeinde  
Westerloh

195  
Gemeinde  
Westerloh

Augustin-Wibbelt-Schule

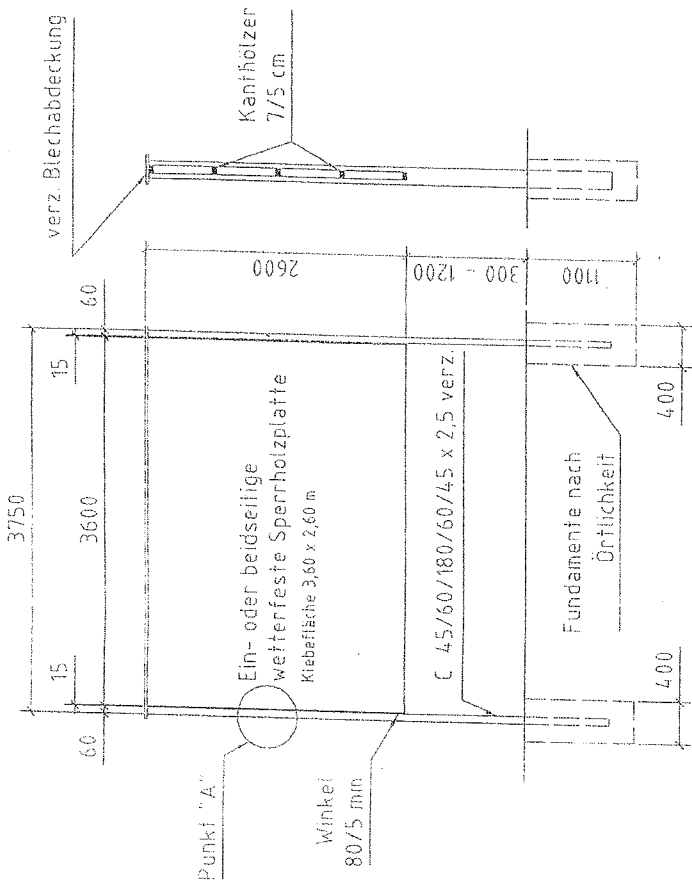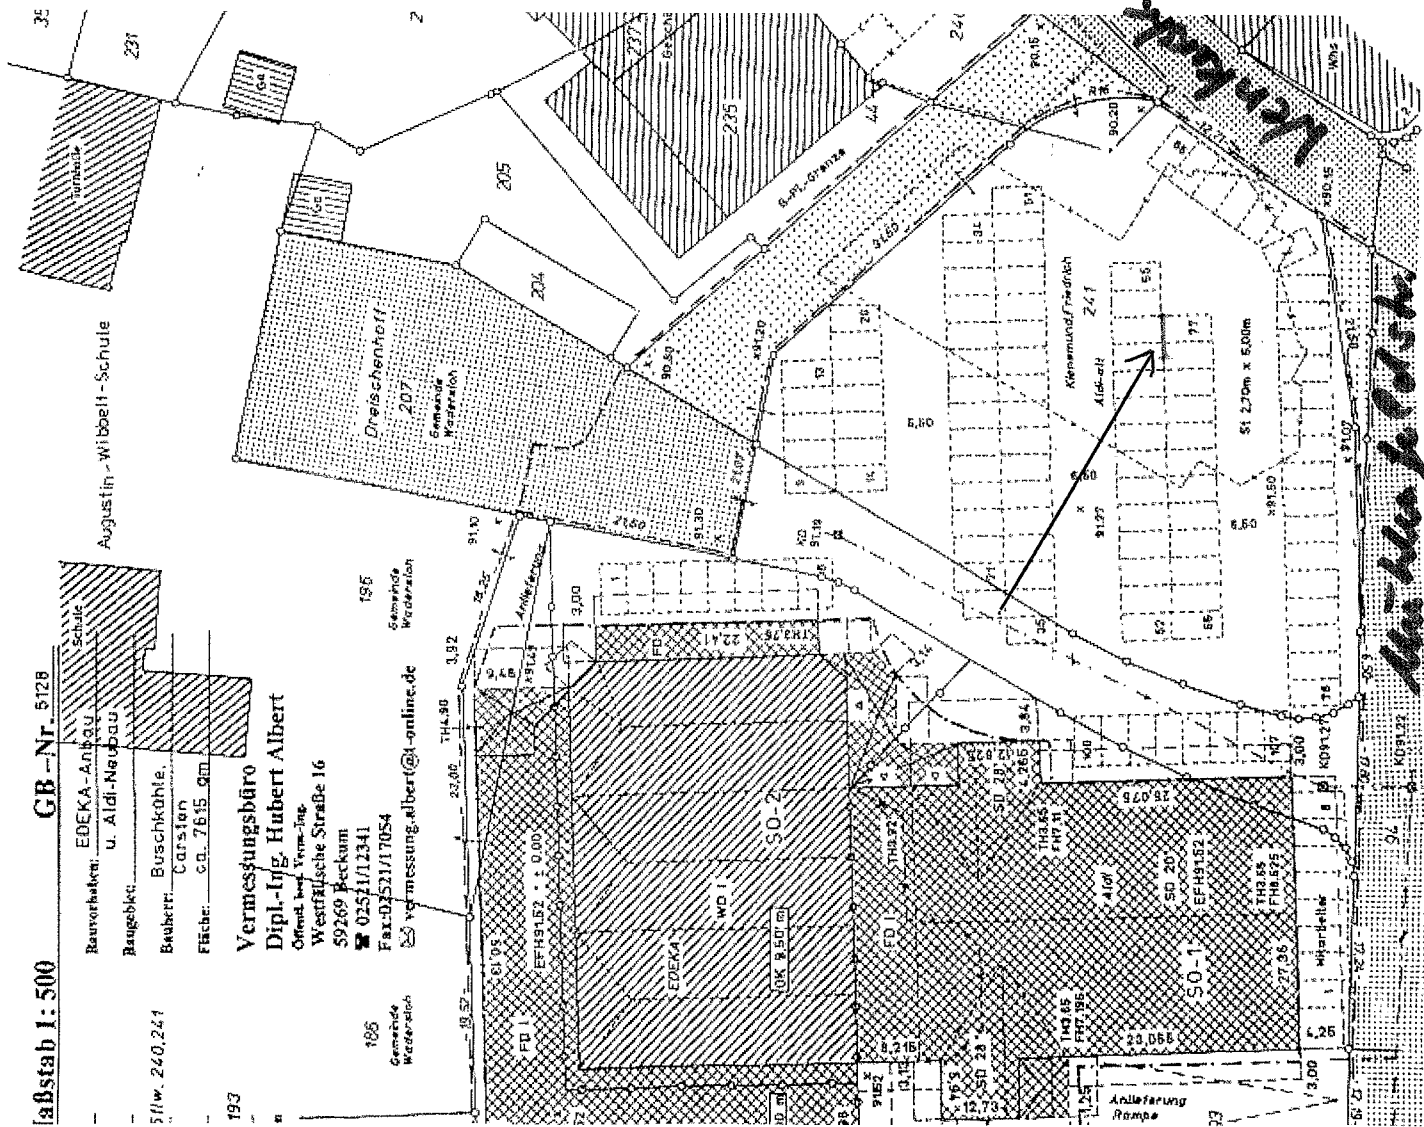

Punkt "A", M 1:10

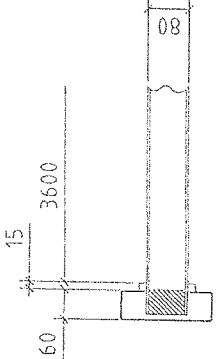

Plakattafel

Klebefläche 3,60 x 2,60 m

**ZIMMERMANN**  
Tel.: 0271/313890  
Fax: 0271/3138911