


Wasserversorgung Beckum GmbH · Postfach 19 51 · 59249 Beckum

Gemeinde Wadersloh
Kämmerei
Herr Morfeld
Liesborner Str. 5
59329 Wadersloh

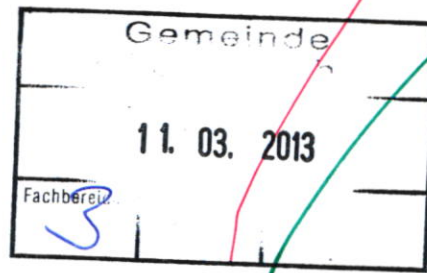

Auskunft erteilen
Herr Lemberg
Herr Steinhoff

Durchwahl
(02521) 843-23
(02521) 843-25

Datum

07.03.2013

Ländliche Erschließung in Wadersloh-Diestedde, Düllostraße 5, 6, 7 und Im Holte 1 sowie Geflügelstall
Verlegung von ca. 800 m Trinkwasserleitung

Sehr geehrter Herr Morfeld,

Herr Schröder möchte einen Geflügelstall „Im Holte 2“ bauen und hat einen Trinkwasseranschluss dafür beantragt. Dazu möchten wir unser Netz von der Düllostr. 4 (Alterschließung von 1995) bis zur Düllostr. 7 verlängern, um eventuell noch weitere 4 Anlieger mit anzuschließen.

Da das Gebäude von dem neu zu verlegenden Netz ca. 1000 m entfernt liegt, beabsichtigen wir einen Wasserzählerschacht im Bereich „Im Holte 1“ zu setzen. Von diesem Schacht wird Herr Schröder eine Privatleitung zu seinem Geflügelstall verlegen.

Mit diesem Schreiben möchten wir anfragen, ob die Gemeinde Wadersloh eine Möglichkeit sieht, sich an den Herstellungskosten für die Verlegung der Hauptleitung zu beteiligen, um die Anschlusskosten für die Anlieger zu senken. Dies würde die Bereitschaft der betroffenen Anlieger, einen Trinkwasserhausanschluss zu nehmen, wesentlich erhöhen.

Berechnungsvorschlag der WVB bei möglichen 5 Anliegern:

	Anteil	Kostenaufteilung
Herstellkosten der Ortsnetzleitung ca. netto		55.000,00 €
- Anteil der Wasserversorgung Beckum GmbH:	25 %	./. 13.750,00 €
Zwischensumme		41.250,00 €
Anteil der Gemeinde Wadersloh bis zu	25 %	13.750,00 €
+ 7 % Umsatzsteuer		962,50 €
Möglicher Zahlbetrag der Gemeinde Wadersloh brutto		14.712,50 €

Baukostenzuschuss: 5 Anlieger	netto	netto	+ 7 % UST	brutto incl. 7%
ohne Beteiligung der Gemeinde Wadersloh	41.250 € / 5	8.250,00 €	577,50 €	8.827,50 €
Mit Beteiligung der Gemeinde Wadersloh z. B. bei 25 %	13.750 € / 5	- 2.750,00 €	- 192,50 €	- 2.942,50 €
Baukostenzuschuss je Anlieger		5.500,00 €	385,00 €	5.885,00 €

Zu dem Baukostenzuschuss kommen für die Anschlussnehmer noch die individuellen Hausanschlusskosten nach entstehendem Aufwand hinzu. Ziel ist es, dass sich möglichst alle Anlieger im Erstausbau für einen Trinkwasseranschluss entscheiden und ihr Trinkwasser über diesen beziehen.

Bei Rückfragen wenden Sie sich bitte an Herrn Lemberg oder Herrn Steinhoff.


Mit freundlichen Grüßen

WASSERVERSORGUNG BECKUM GMBH

Geschäftsführer

Anlage
1 Plan



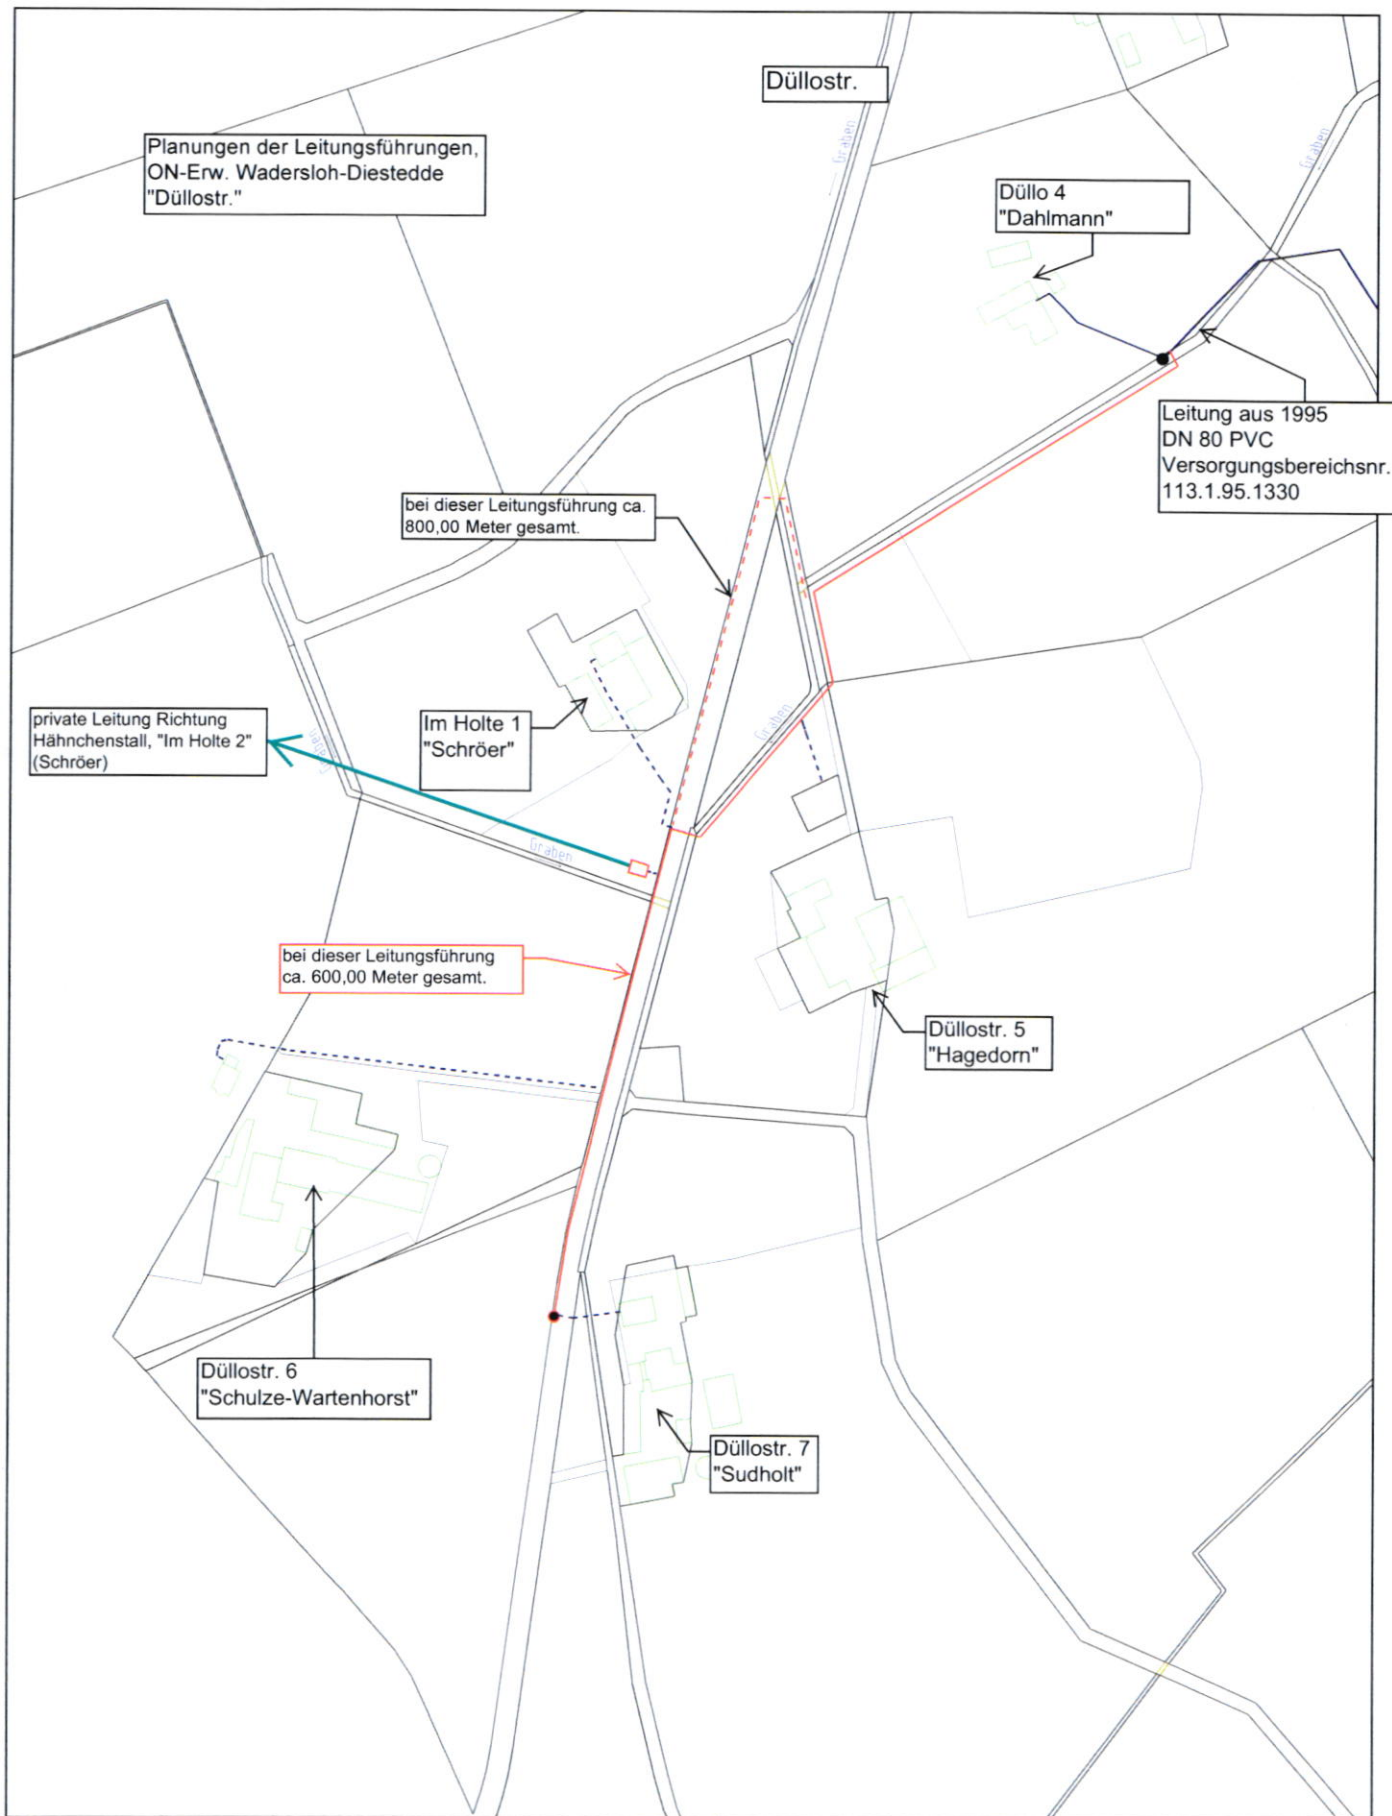

WASSERVERSORGUNG BECKUM GMBH
 Hammer Straße 42 · 59269 Beckum · Telefon: (02521) 843-0

Ort Wadersloh		
Straße Düllostr. 5		
Maßstab 1:2500	Erstellt von W. Lemberg	Erstellt am 14.02.2013