


27. Änderung des Flächennutzungsplanes

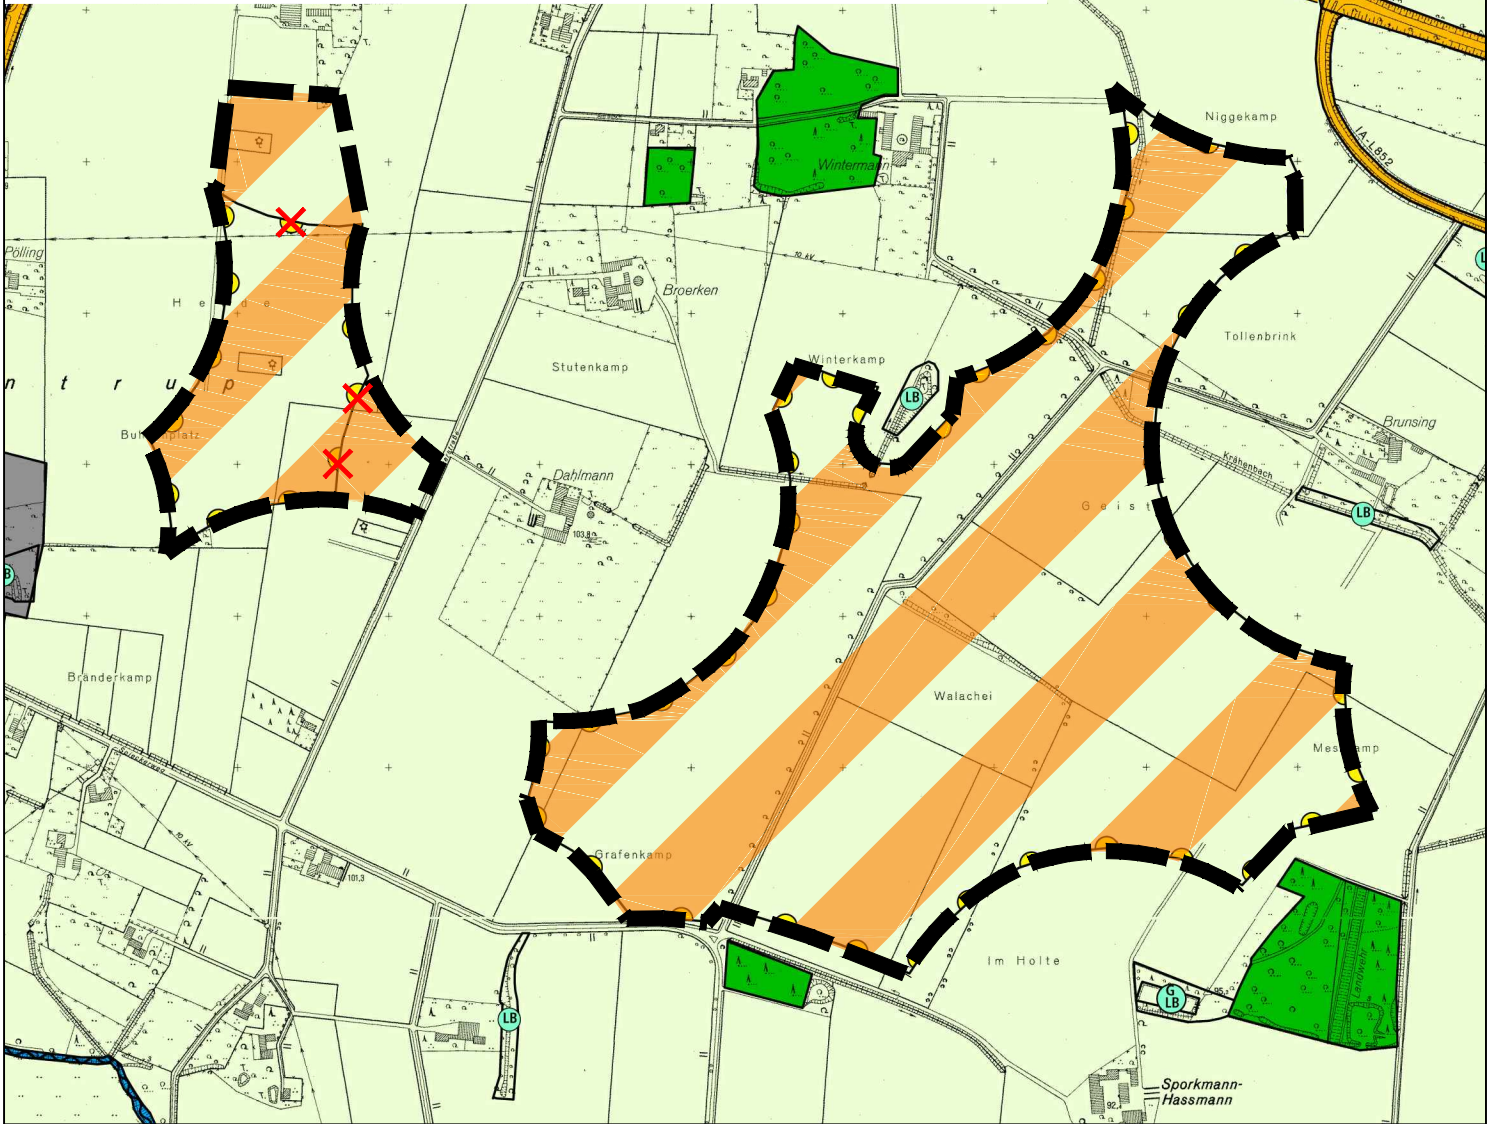

Darstellung gemäß § 5 (2) BauGB

- Grenze des Änderungsbereiches
- Bauflächen**
- Gewerbliche Baufläche
- Verkehrsflächen**
- Straßen des überörtlichen Verkehrs und örtliche Hauptverkehrszüge
- Konzentrationszonen zur Windenergienutzung**
- Konzentrationszone für Windenergie 7. Änderung FNP
- aufgehobene Grenze der Konzentrationszone für Windenergie 7. Änderung FNP
- Neudarstellung Konzentrationszonen für Windenergie 27. Änderung FNP
- Sonderbaufläche mit Überlagerung der Fläche für Landwirtschaft

- Hauptver- und Hauptversorgungsleitungen**
- Leitung unterirdisch
- Wasserleitung

- Flächen für die Wasserwirtschaft und Wasserflächen**
- Wasserlauf

- Flächen für die Landwirtschaft und Wald**
- Fläche für die Landwirtschaft
- Wald

Nachrichtliche Übernahmen und Vermerke gemäß § 5 (4) BauGB

- Geschützter Landschaftsbestandteil
- Landschaftsschutzgebiet
- Geschützter Landschaftsbestandteil sowie Geschütztes Biotop gemäß § 62 LG
- Grenze des Überschwemmungsgebietes
- Bahnanlage
- Vorbehaltsfläche für Straßenplanung

0 100 200 250m
 Maßstab im Original 1 : 10.000