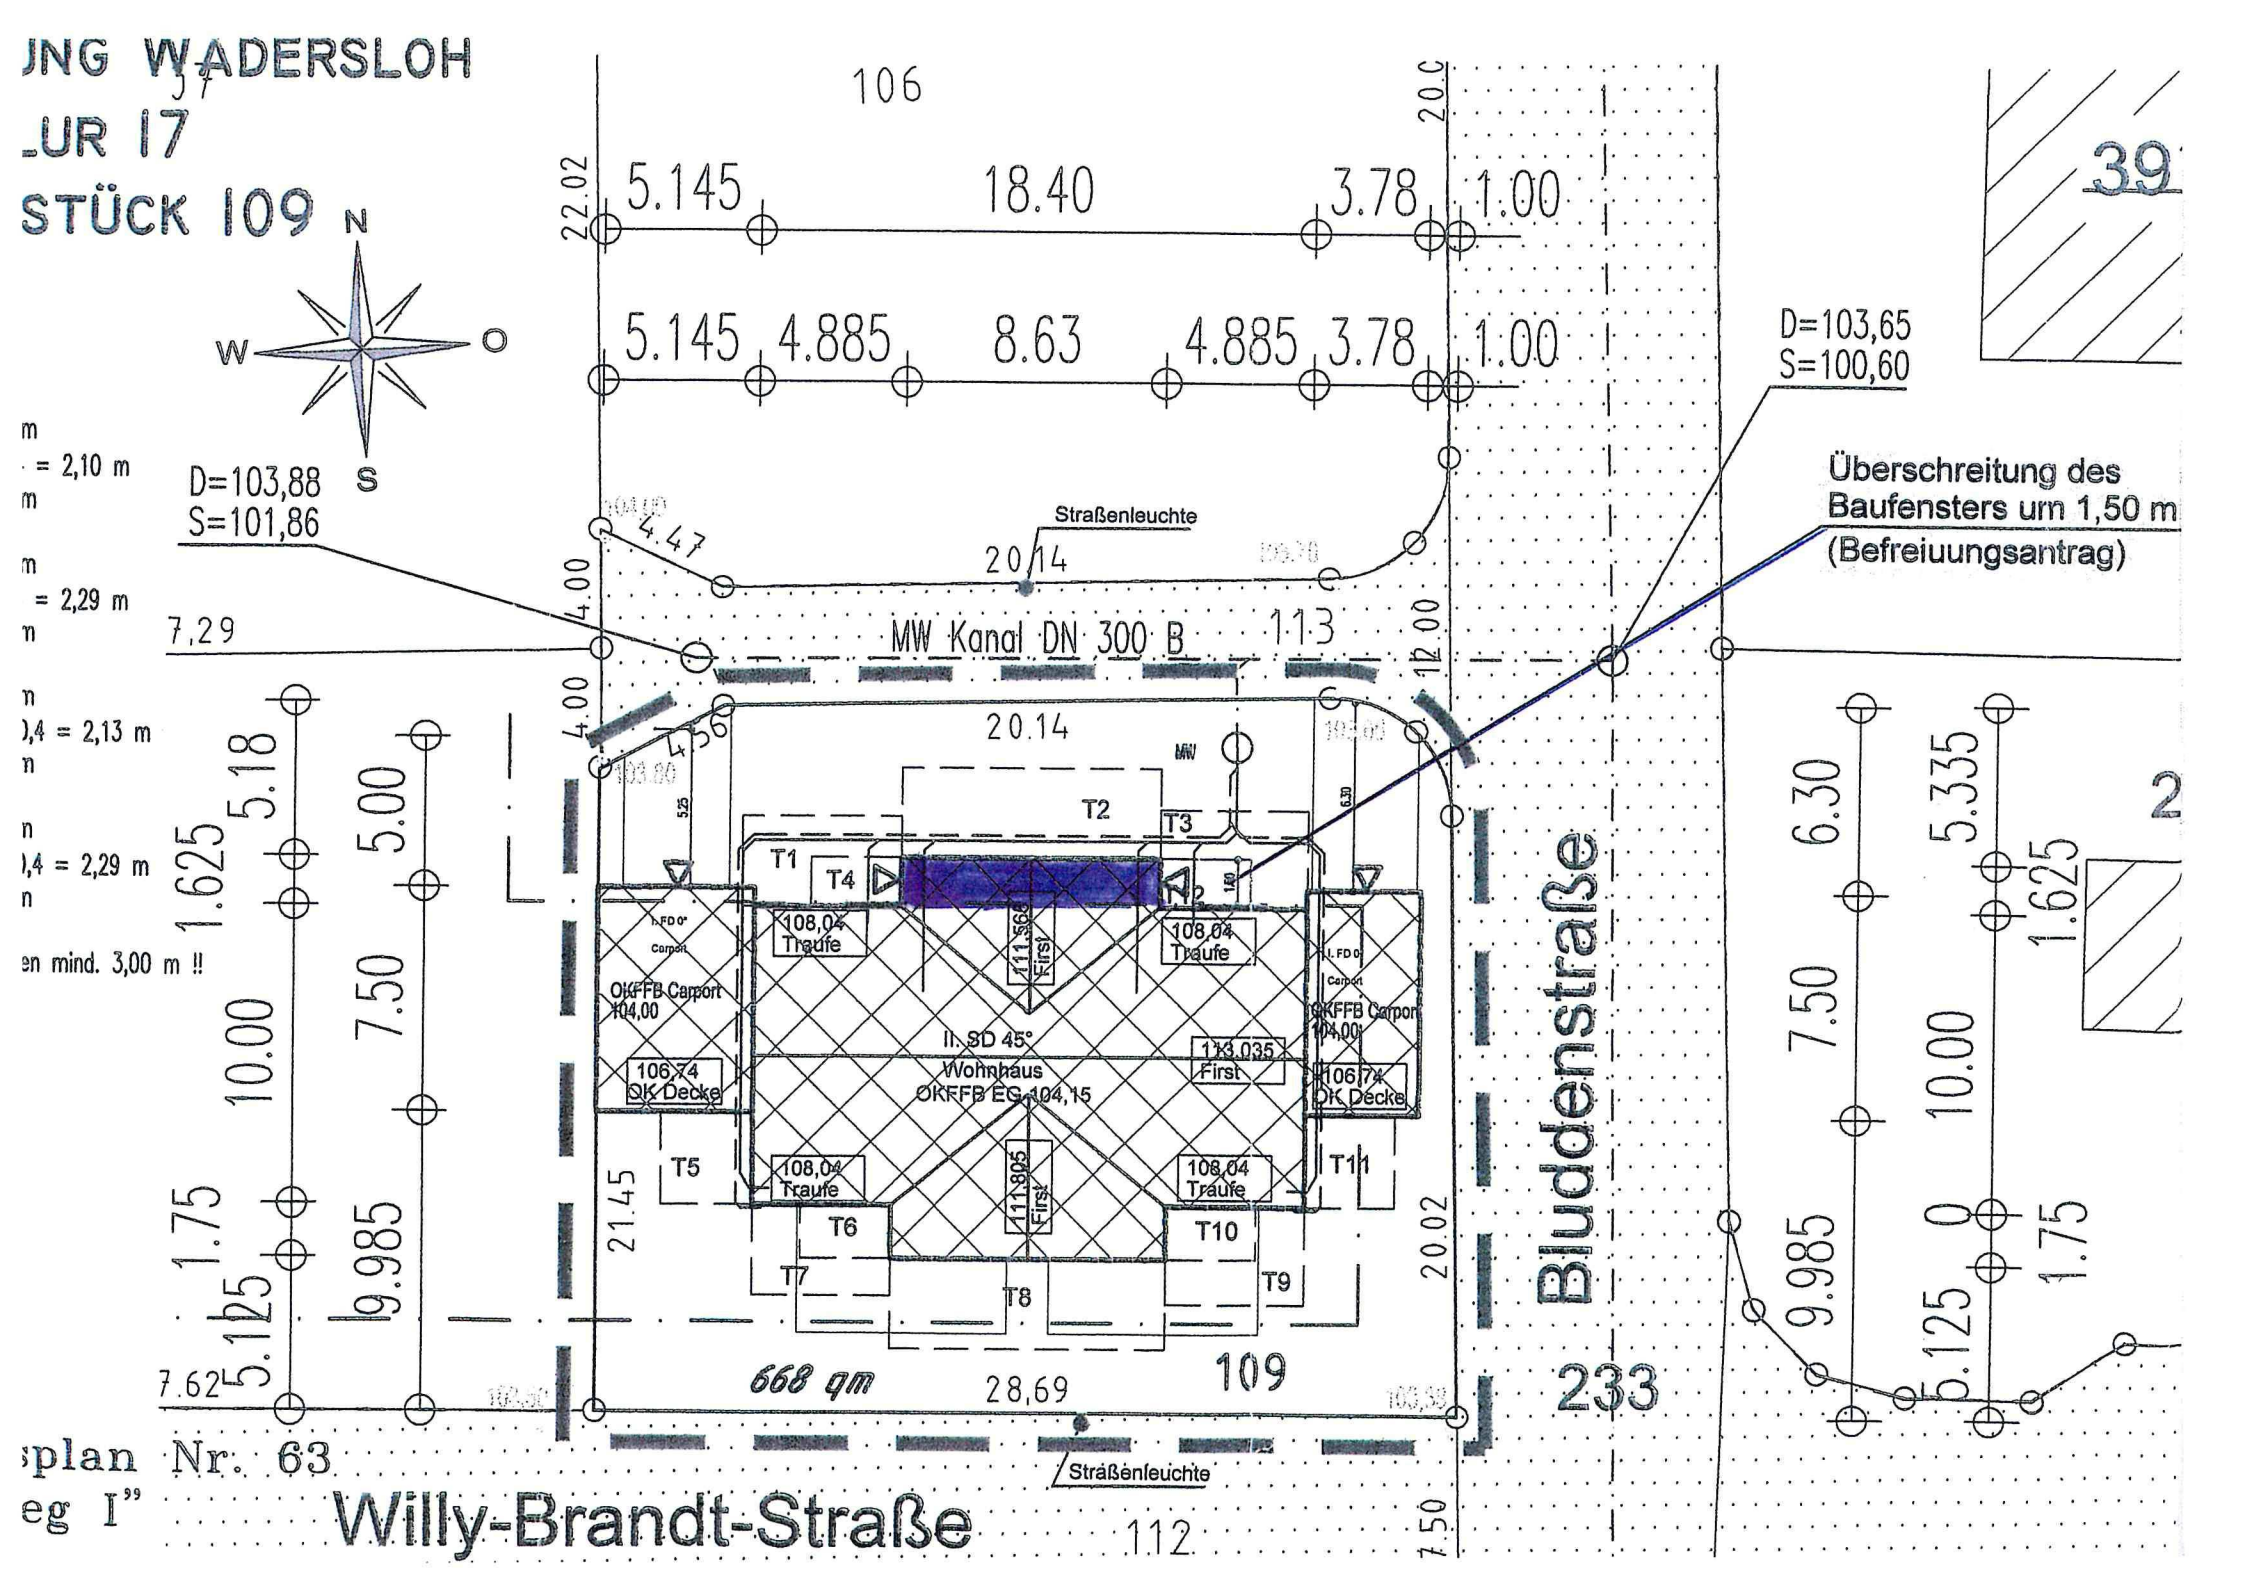
JNG WADERSLOH
UR 17
STÜCK 109
N
W
O
S
106
5.145
18.40
3.78
1.00
5.145
4.885
8.63
4.885
3.78
1.00
22.02
20.0
39
D=103,88
S=101,86
D=103,65
S=100,60
Überschreitung des
Baufensters um 1,50 m
(Befreiuungsantrag)
Straßenleuchte
20.14
4.47
4.00
MW Kanal DN 300 B
113
7.29
12.00
20.14
MW
T1
T2
T3
T4
T5
T6
T7
T8
T9
T10
T11
108,04
Traufe
111,56
First
OKFFB Carport
104,00
II. SD 45°
Wohnhaus
OKFFB EG 104,15
113,035
First
106,74
OK Decke
21.45
20.02
668 qm
28,69
109
Straßenleuchte
Willy-Brandt-Straße
112
Bluddenstraße
233
5.18
1.625
5.00
10.00
7.50
1.75
9.985
5.125
7.62
6.30
5.335
2
= 2,10 m
= 2,29 m
= 2,13 m
= 2,29 m
en mind. 3,00 m !!
plan Nr. 63
eg I"