


*Überschreitung der Baugrenze*

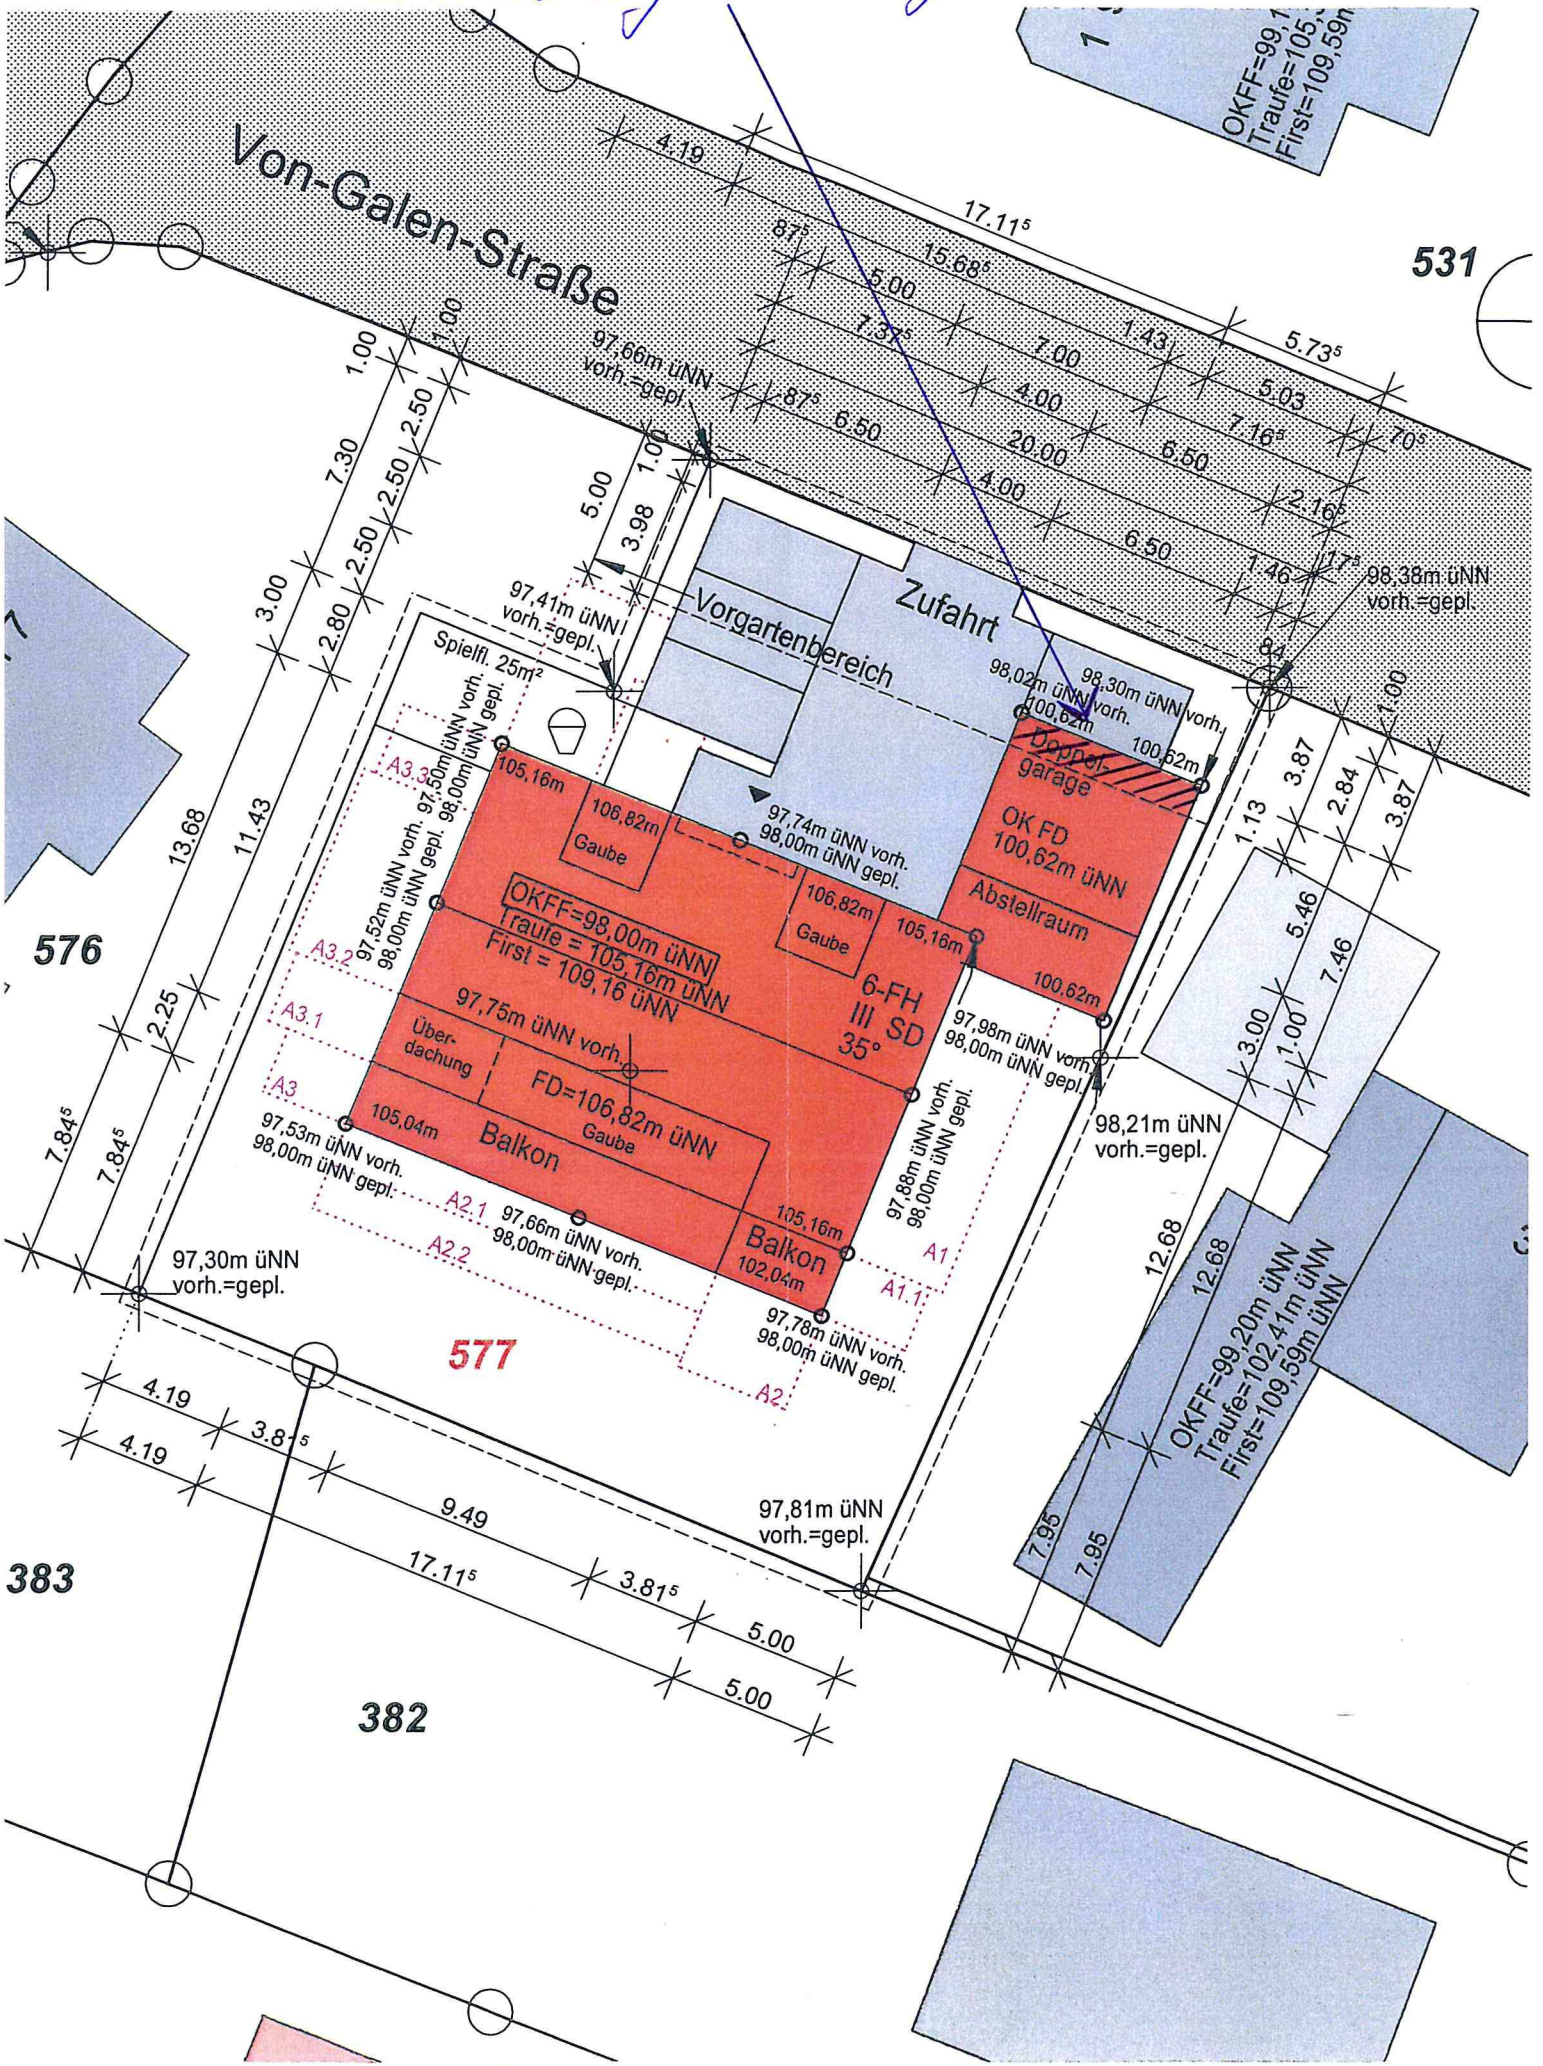

Von-Galen-Straße

531

576

577

383

382

OKFF=99,1  
Traufe=105,1  
First=109,59m

OKFF=98,00m üNN  
Traufe = 105,16m üNN  
First = 109,16 üNN

OKFF=99,20m üNN  
Traufe=102,41m üNN  
First=109,59m üNN

97,30m üNN  
vorh.=gepl.

FD=106,82m üNN  
Gaube

OK FD  
100,62m üNN

6-FH  
III SD  
35°

Doppelgarage

Abstellraum

Balkon

Balkon

Vorgartenbereich

Zufahrt

Spielfl. 25m²

98,38m üNN  
vorh.=gepl.

97,41m üNN  
vorh.=gepl.

98,02m üNN  
vorh.

100,62m  
100,62m

98,30m üNN  
vorh.

97,74m üNN  
vorh.  
98,00m üNN  
gepl.

106,82m  
106,82m

105,16m  
105,16m

97,98m üNN  
vorh.  
98,00m üNN  
gepl.

98,21m üNN  
vorh.=gepl.

97,78m üNN  
vorh.  
98,00m üNN  
gepl.

97,81m üNN  
vorh.=gepl.

97,66m üNN  
vorh.=gepl.

97,52m üNN  
vorh.  
98,00m üNN  
gepl.

97,50m üNN  
vorh.  
98,00m üNN  
gepl.

97,53m üNN  
vorh.  
98,00m üNN  
gepl.

97,53m üNN  
vorh