WOHNQUARTIER ROSENHÖHE WADERSLOH

HAUS A + C

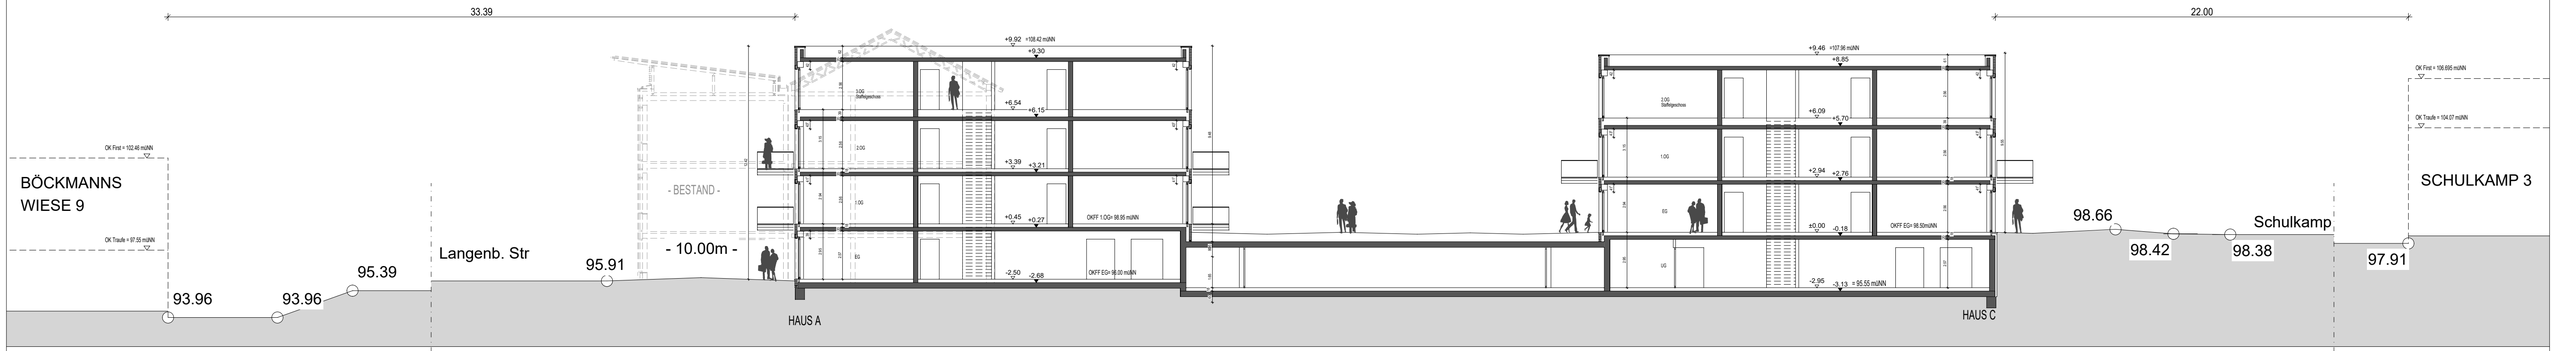

SCHNITT HAUS A + C

KR KLEIN.RIESENBECK + ASSOZIIERTE GMBH ARCHITEKTEN BDA + STADTPLANER

STAND: MÄRZ 2021