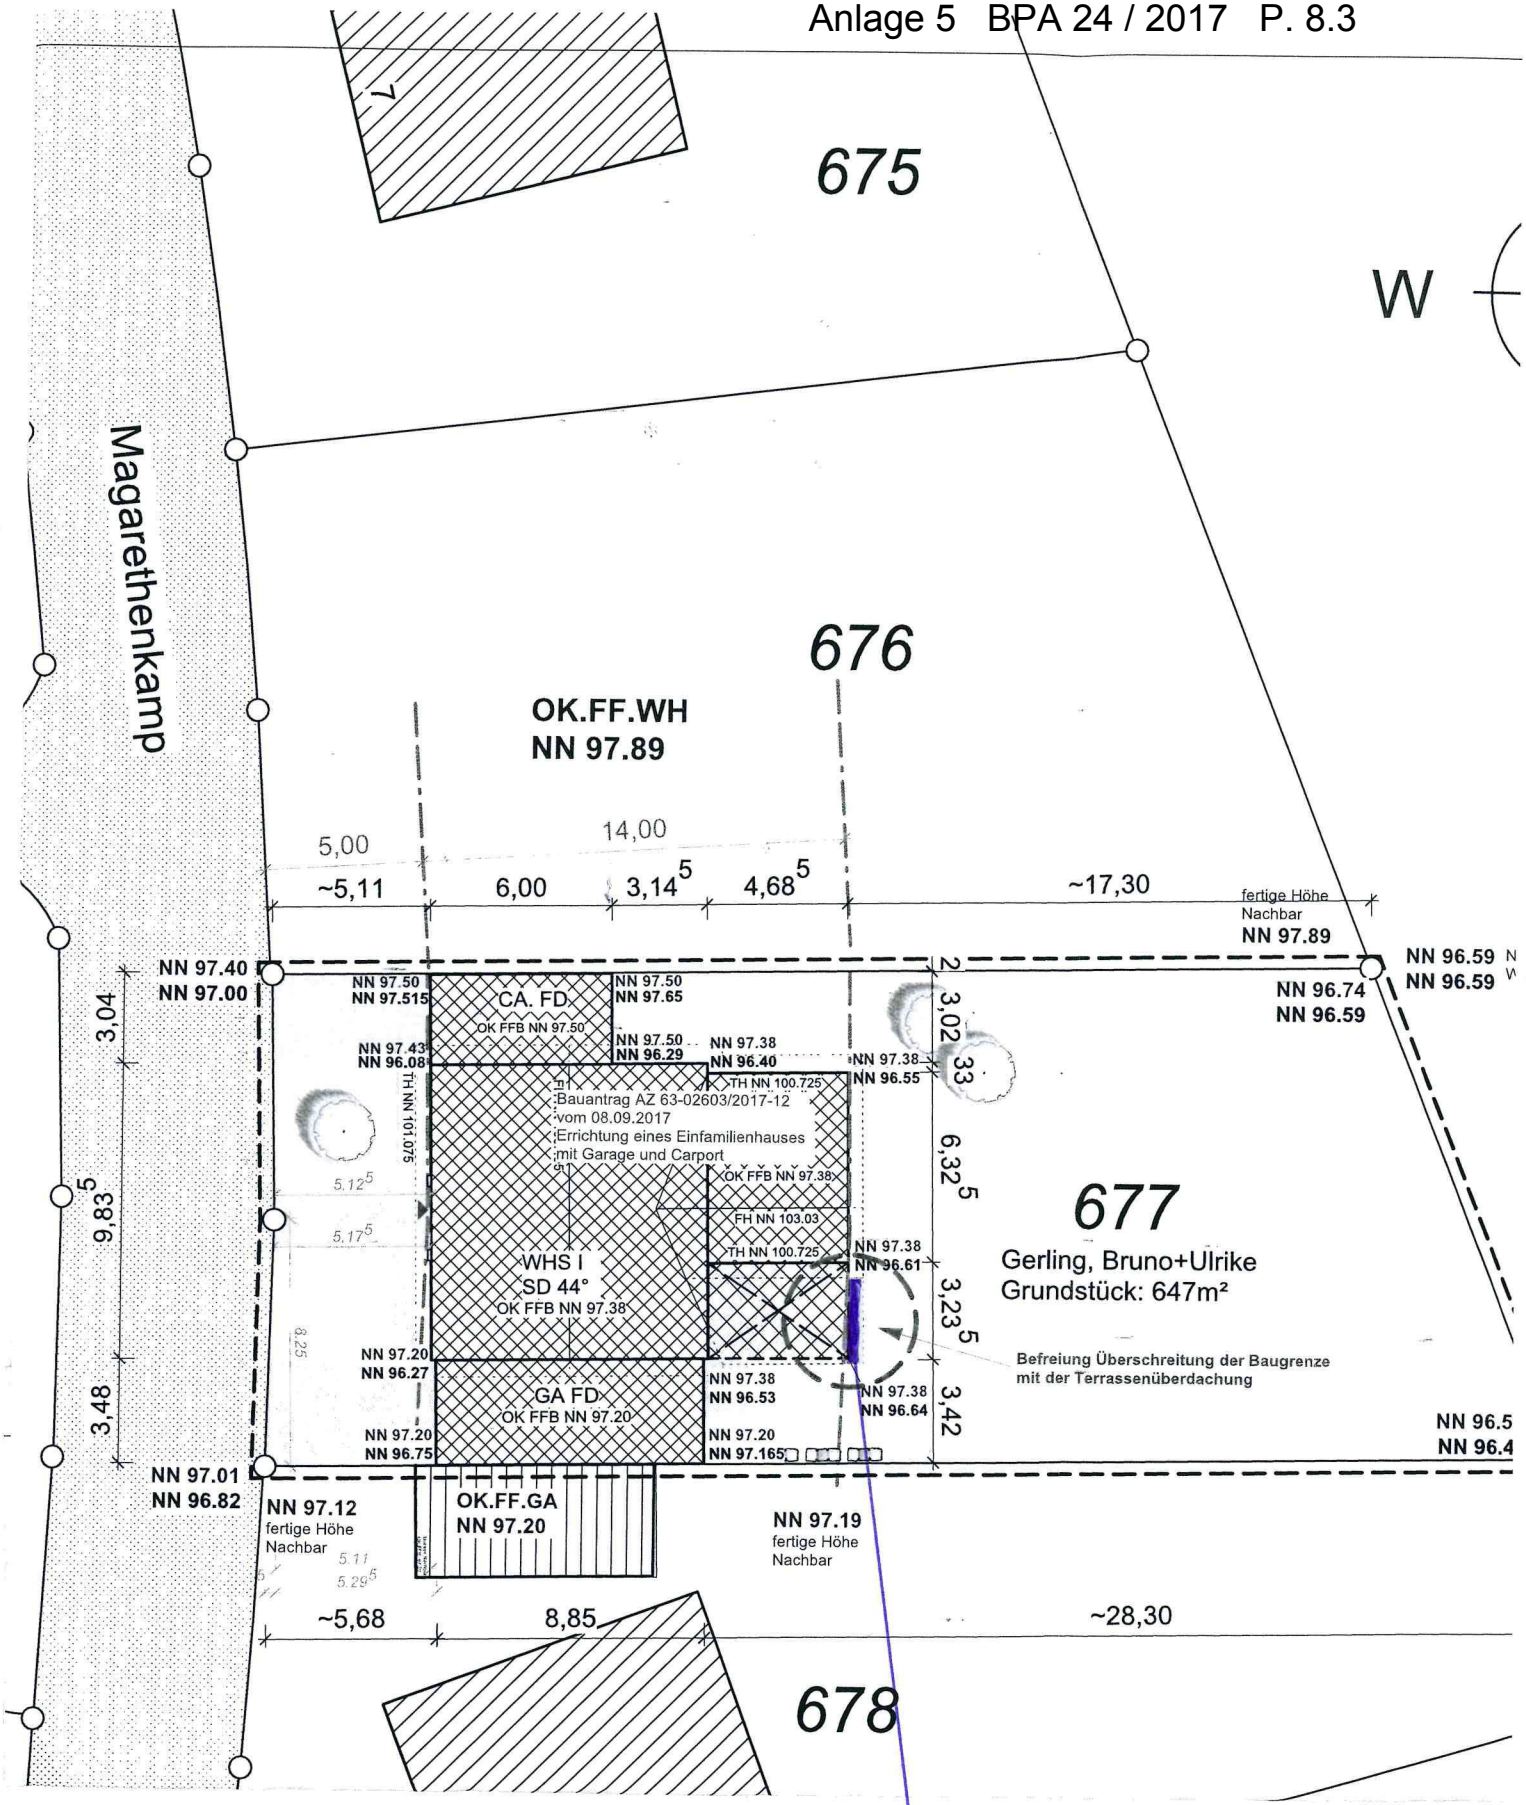

Überschreitung der Baugrenze um 1,74 qm